


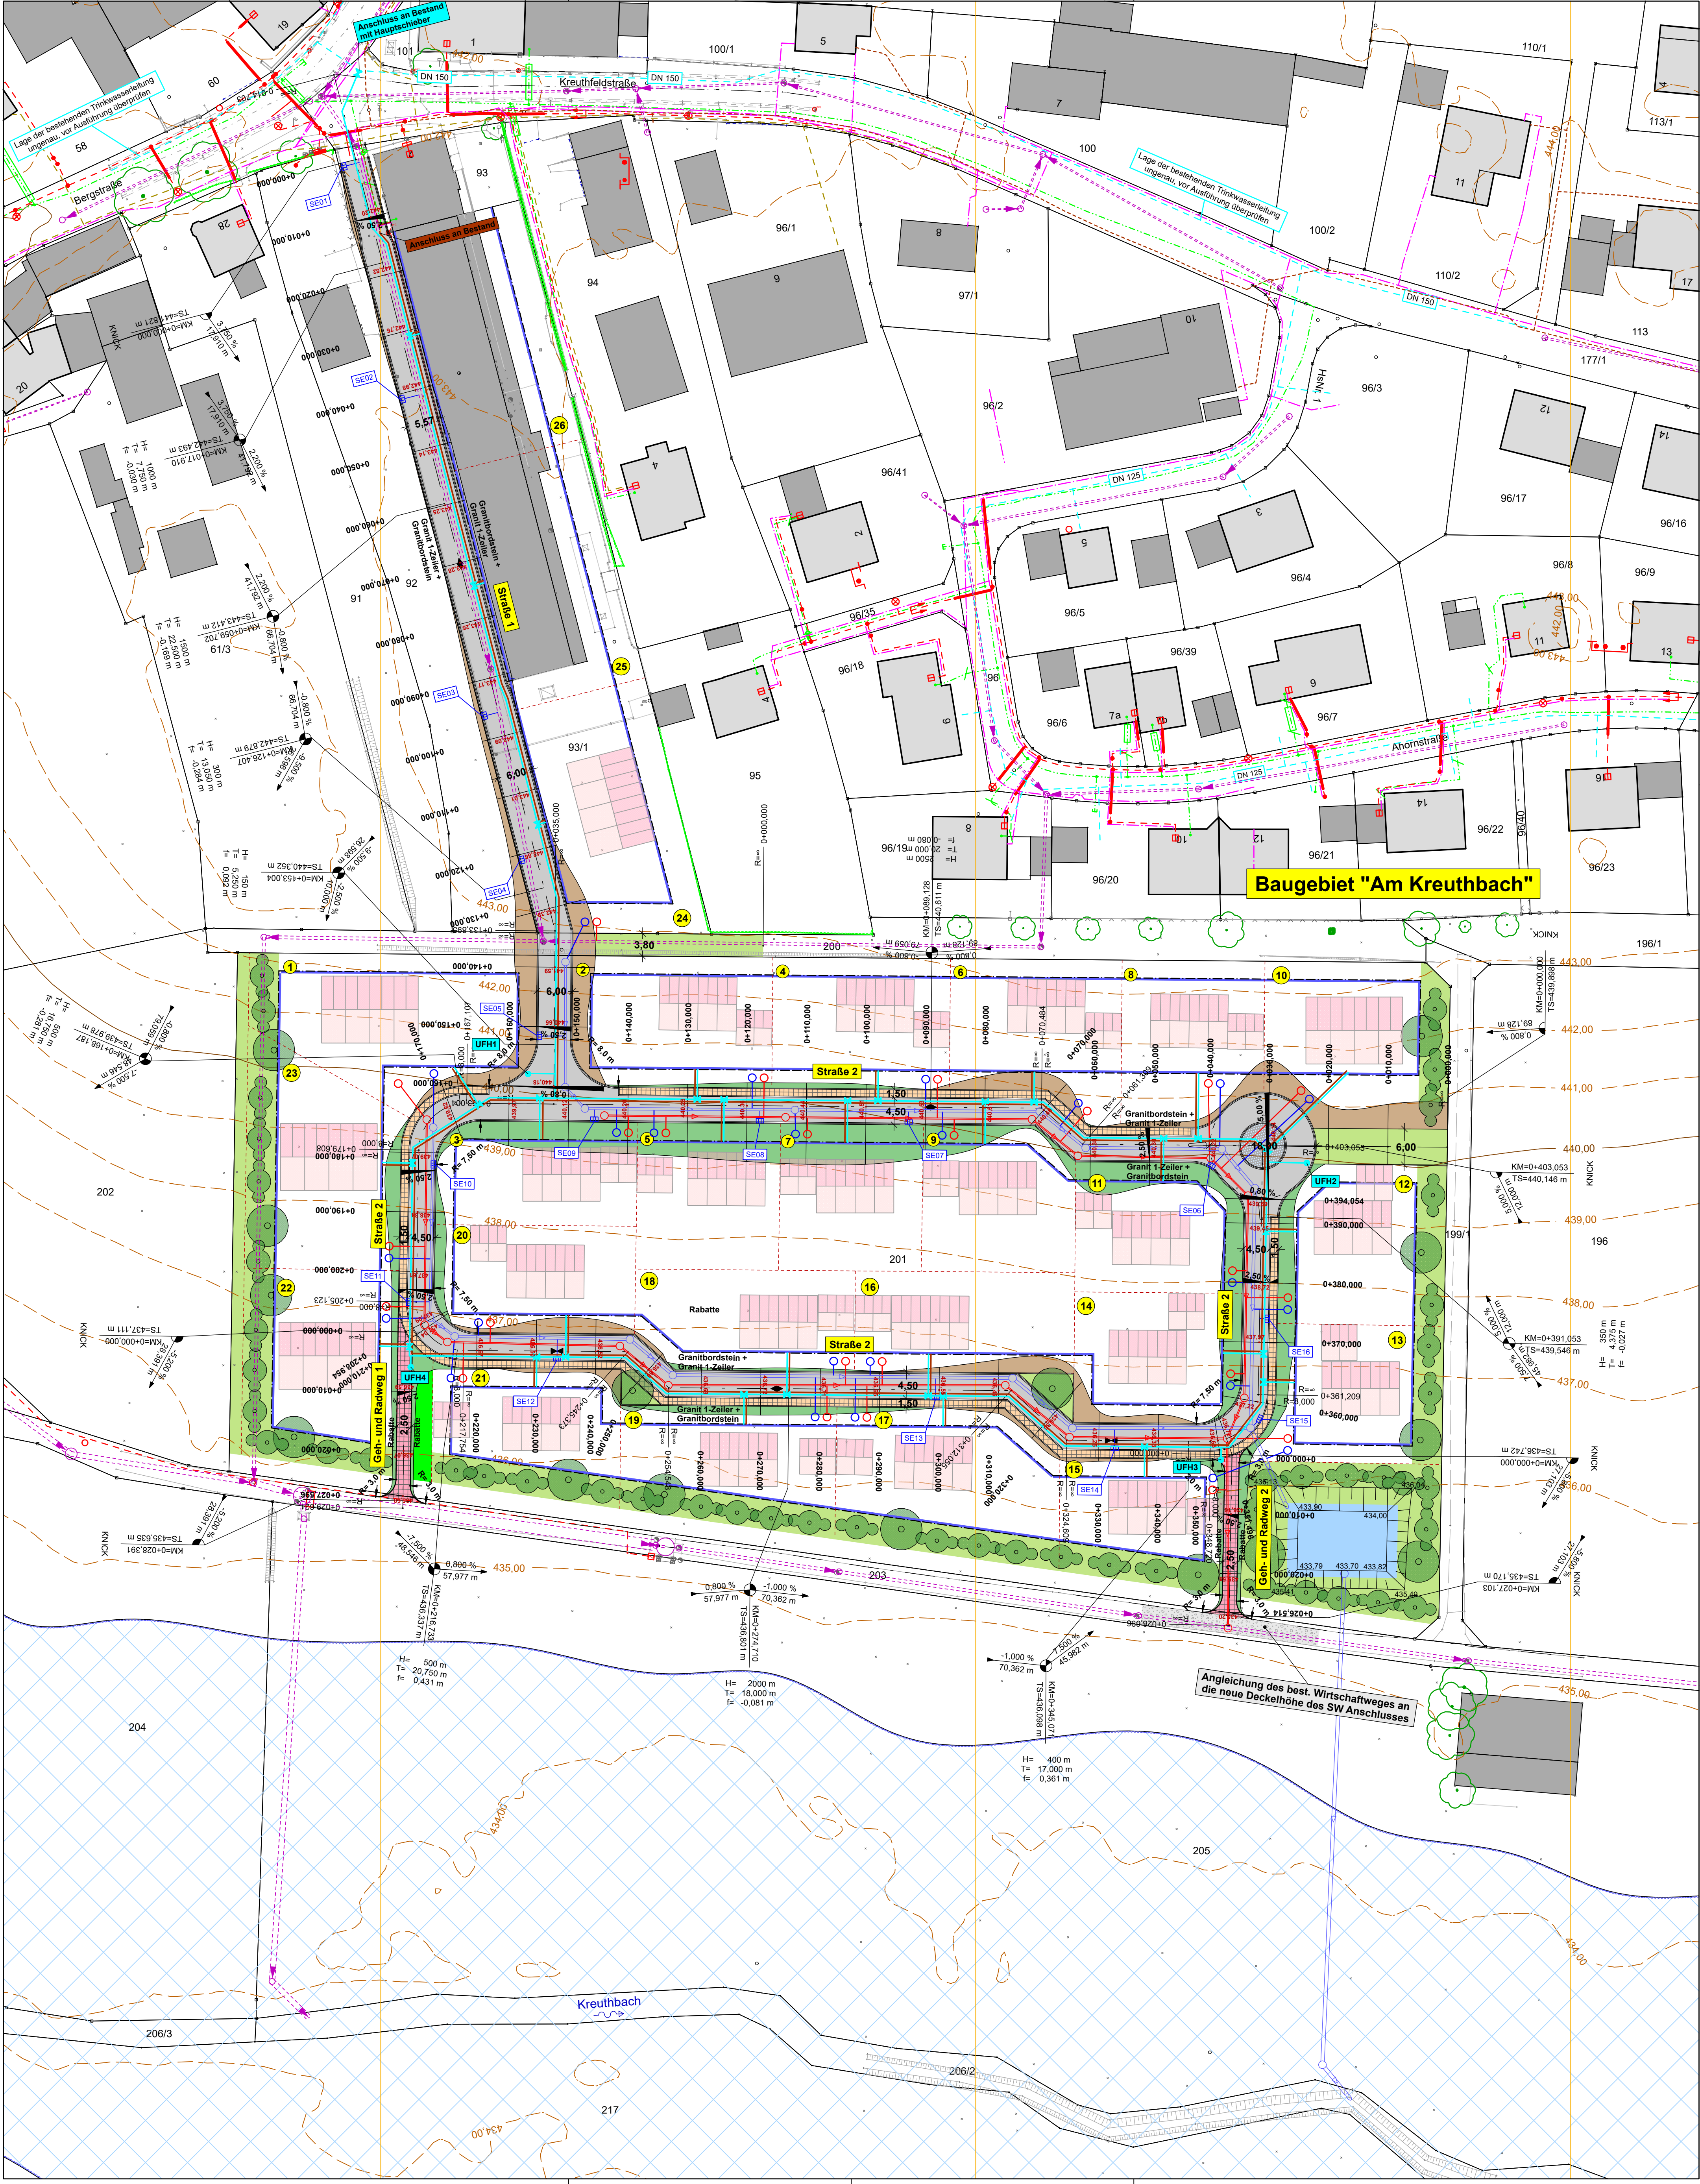

Zeichenerklärung

Planung

- Fahrbahn (Asphalt)
- Gehweg (Pflaster)
- Gehweg (Asphalt)
- Parkplatz (Pflaster)
- Geh- und Radweg (Pflaster)
- Bankett
- Dammböschung
- Einschnittböschung
- Straßenebenfläche
- Wirtschaftsweg
- Mulde

- Längsneigung und Abstand zum nächsten Neigungsbrechpunkt
- Gradientenhochpunkt
- Gradiententiefpunkt
- geplante Höhen
- best. Querneigung
- Querneigung
- Baum / Hecke roden
- best. Fahrbahn
- best. Gehweg
- best. Mulde

Verwaltung

- Flurstücksgrenze
- 201 Flurstücksnummer

Bebauungsplan

- gepl. Grenze
- Baugrenze
- Bauplatznummern

Sonstiges

- 438.00 Höhenlinie
- Gebäude
- anzupflanzende Bäume und Sträucher/Hecke

Entwässerung

- vorhanden
- geplant
- RW-Kanal
- SW-Kanal
- MW-Kanal
- Rohrdurchlass

- vorhanden
- geplant
- Straßeneinlauf mit Anschlussleitung
- Hausanschlüsse RW- und SW - Kanal
- Sickerleitung

Versorgungseinrichtungen

- vorhanden
- geplant
- Wasserleitung
- Gasleitung
- Stromleitung
- Stromleitung (Schutzrohr)

- vorhanden
- geplant
- Telekomleitung
- Breitbandleitung
- Nahwärmeleitung (Biogas Geslau)
- Beleuchtungskabel mit Leuchtenstandort

Trinkwasserarmaturen:

- Schieber
- Oberflurhydrant
- Be- / Entlüftung

Einzugsgebiet

- Einzugsgebiet RW 03, Einzugsfläche A_E 0,48 ha mit durchlässiger Fläche A_u von 0,22 ha
- Grenze Einzugsgebiet

Schutzgebiete Natur, Wasser, Denkmal

- Überschwemmungsgebiet
- Ökofläche

- Limes
- Biotop

Vermessung

- Messpunkt
- gemessener Punkt
- Höhenboizen
- Straßenablauf 50/50
- Straßenablauf 30/50
- Muldeneinlauf
- Schachtdeckel
- Durchlass
- Wasserschieber
- Unterflurhydrant
- Oberflurhydrant
- Entlüfter
- Gasschieber
- Schild
- Spiegel
- OD-Stein
- Laterne

- Strommast
- Verteilerkasten
- Fallrohr
- Entwässerungsrinne
- Durchlass
- Zaun
- Hecke
- Laubbaum / Nadelbaum
- Grünfläche
- Geländer
- Böschung
- Mauer
- OK Mauer
- LS Lichtschacht
- KF Kellerfenster
- HB Hochbord
- TB Tiefbord

Index	Art der Änderung	Datum	Bearbeiter	Prüfer
00	Planerstellung	16.05.2025	Strinc	Heller
01				
02				
03				
04				
05				

verwendete Bezugssysteme: Haupttagessystem: UTM (Zone 32) Haupthöhensystem: NNH (DHHN 2016)

Ingenieurbüro Heller GmbH

Schenberg 30 | 91567 Herrndorf | Tel.: 0925/9296-0 | Fax: -50
Internet: www.ib-heller.de | E-Mail: info@ib-heller.de

Vorhabensbezeichnung:

Erschließung BG "Am Kreuthbach"

Planbezeichnung:

Lageplan Straßenbau

Vorbausträger:

Gemeinde Geslau

Entwurfsvorstellung:

Ingenieurbüro Heller GmbH

(Datum)

(Unterschrift)

Anlage: 1.1

Plannummer: 2024331 / Lageplan_Straßenbau_AP.LPT

Leistungsphase: Ausführungsplanung

Maßstab: 1:500

Index / Datum: 00 / 16.05.2025