


M = 1:500/50
NHN 437,00

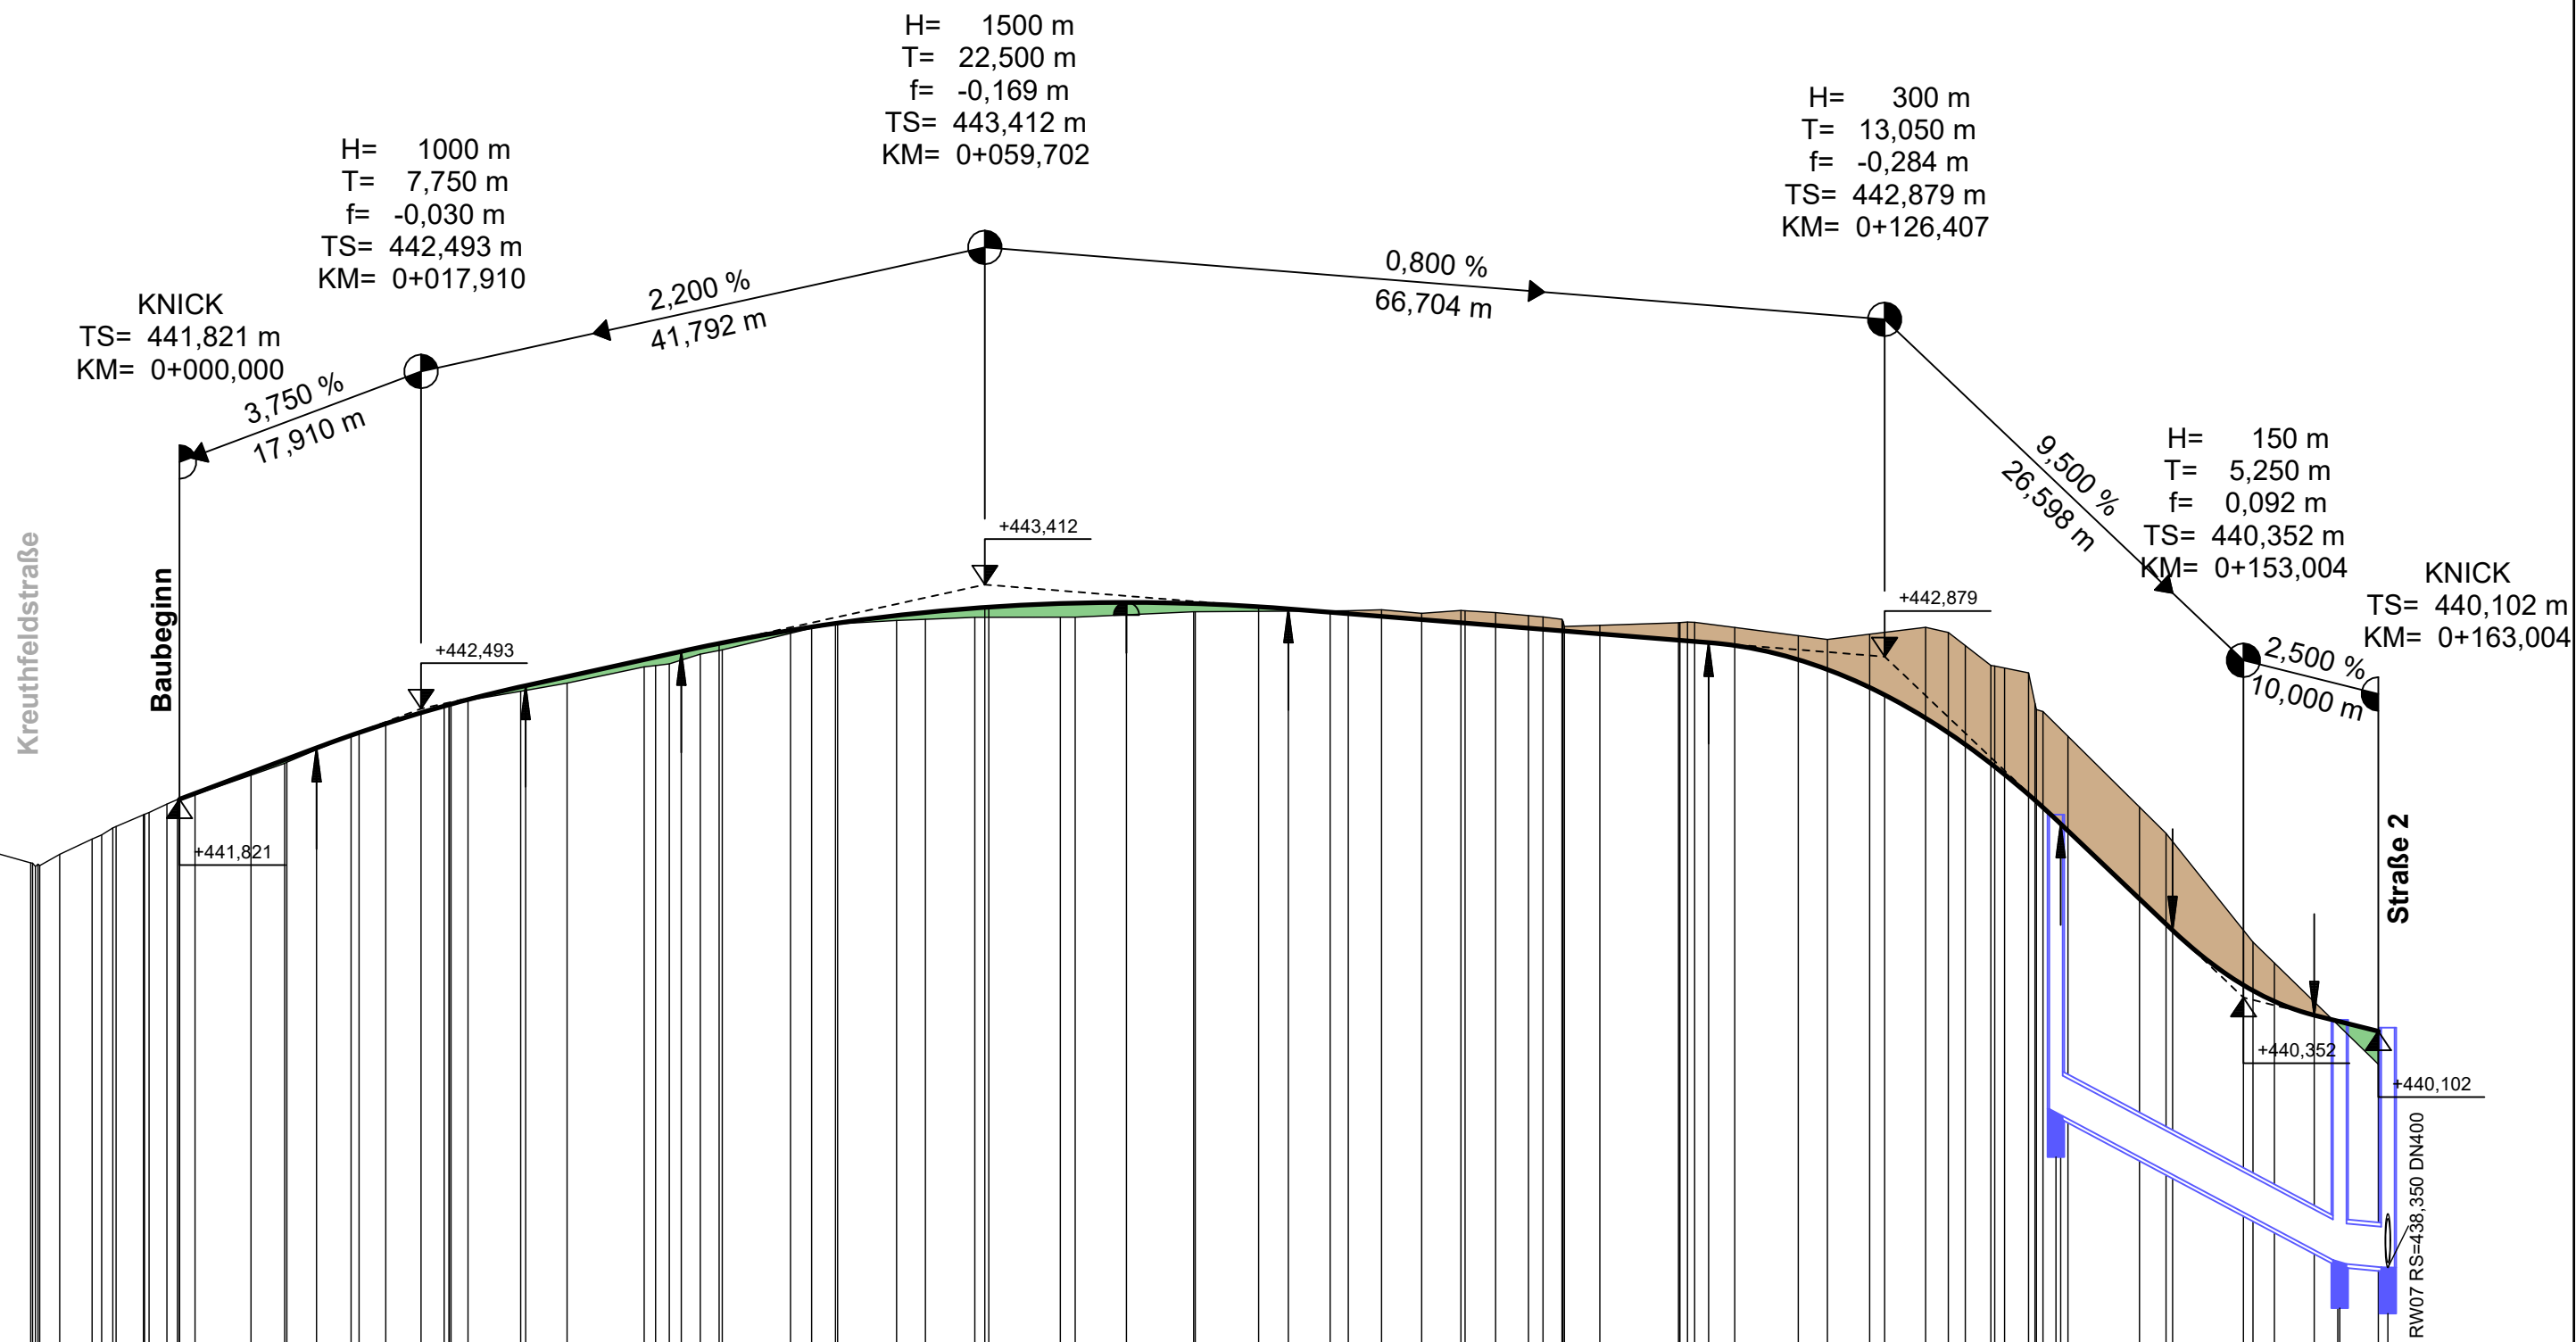

GELÄNDE	GRADIENTE
-14,70 -14,37 -11,03 -10,68 -10,49 -10,48 -9,68 -5,76 -4,70 -2,67 -2,62 -2,25 -0,94 -1,15 5,30 7,80 12,72 13,31 15,30	441,44 441,44 441,35 441,32 441,34 441,33 441,53 441,56 441,62 441,71 441,71 441,72 441,79 441,86 442,00 442,09 442,30 442,32 442,38
19,62 19,99 20,03 20,13 21,39 25,30	442,51 442,52 442,52 442,52 442,55 442,62
28,73	442,68
34,45 35,30 36,00 36,40 40,24	442,80 442,81 442,81 442,82 442,93
45,30 46,86 48,63 48,79	443,05 443,09 443,12 443,12
53,16 55,30	443,15 443,16
58,86 60,00	443,17 443,17
65,30 66,40	443,17 443,17
75,19 75,30	443,21 443,21
80,00	443,21
85,30 86,65	443,22 443,22
89,11	443,23
92,08	443,20
95,00 95,30 97,57	443,22 443,22 443,21
1,00 1,08 2,49 2,67 5,30	443,18 443,17 443,16 443,10 443,11
11,13 11,29 12,32 15,30	443,13 443,13 443,13 443,09
20,00 22,16	443,03 443,01
25,30	443,04
29,45 31,13 32,39	443,10 443,06 442,96
34,29 34,89 35,30 37,07 37,56 38,15 40,00	442,81 442,79 442,79 442,76 442,59 442,57 442,29
45,30 47,26	441,76 441,57
53,71 55,30	440,76 440,61
60,00	440,15
63,00	439,86


Station	0+000
---------	-------

$$0+100$$

Schachtnummer	RW01		RW03	RW05
OK Schacht [mNN]	441,707		440,187	440,128
Schachthöhe [m]	2,21		1,81	1,78
Rohrsohle [mNN]	439,500		438,380 438,380 438,350	
Haltungsmedium				
Haltungslänge [m]	21,04		4,88	
Gefälle [%]	53,24		6,14	
Material/Durchm. [mm]	PP/300		PP/300	

H = 15000 m
T = 362,155 m
f = 4372 m
km 0+601,335
hTS = 415,868 m

Neigungsbrechpunkt mit Angabe von
Ausrundungshalbmesser,
Tangentenlänge, Stichhöhe, Bau-km
und Höhe Tangentenschnittpunkt

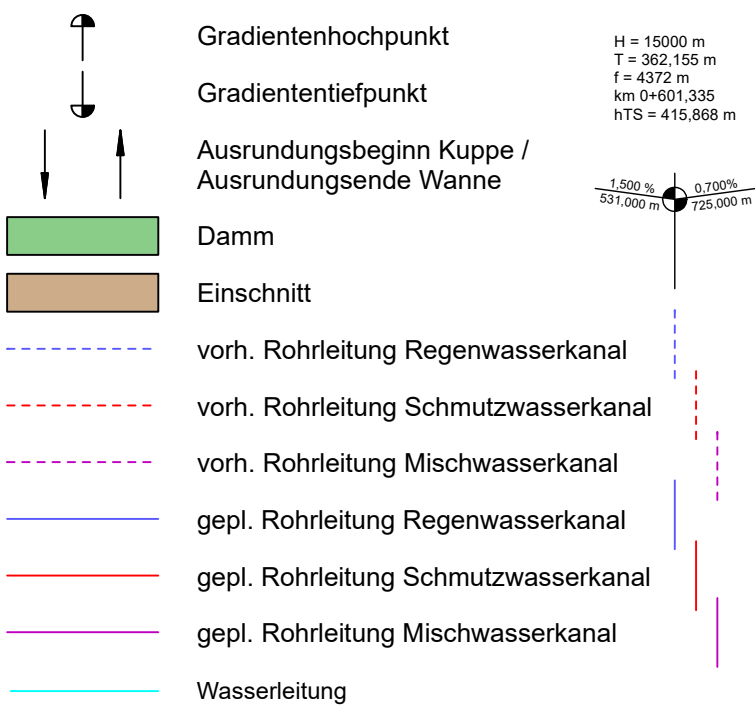

Index	Art der Änderung	Datum	Bearbeiter	Prüfer
00	Planerstellung	16.05.2025	Sitnic	Heller
01				
02				
03				
04				
05				

verwendete Bezugssysteme:	Hauptlagesystem: UTM (Zone 32)	Haupthöensystem: NHN (DHHN 2016)
----------------------------------	---------------------------------------	---

 Bauleitplanung Straßenbau Abwasserbeseitigung/ Wasser Versorgung Vermessung/Geoinformation	
Ingenieurbüro Heller GmbH Schernberg 30 91567 Herrieden Tel.: 09825/9296-0 Fax: -50 Internet: www.ib-heller.de E-Mail: info@ib-heller.de	
Vorhabensbezeichnung: Erschließung BG "Am Kreuthbach"	Anlage: 2.1
	Plannummer: 2024331 / Höhenplan Straße! mit Kanallängsschnitte „APPLT“
	Leistungsphase: Ausführungsplanung
Planbezeichnung: Höhenplan Straße 1 mit Kanallängsschnitt	Maßstab: 1:500/50
	Index / Datum: 00 / 16.05.2025
Vorhabensträger: Gemeinde Geslau (Datum) (Unterschrift)	Entwurfsverfasser: Ingenieurbüro Heller GmbH (Datum) (Unterschrift)