Höhenplan Straße 2
mit Kanallängsschnitten 2/2

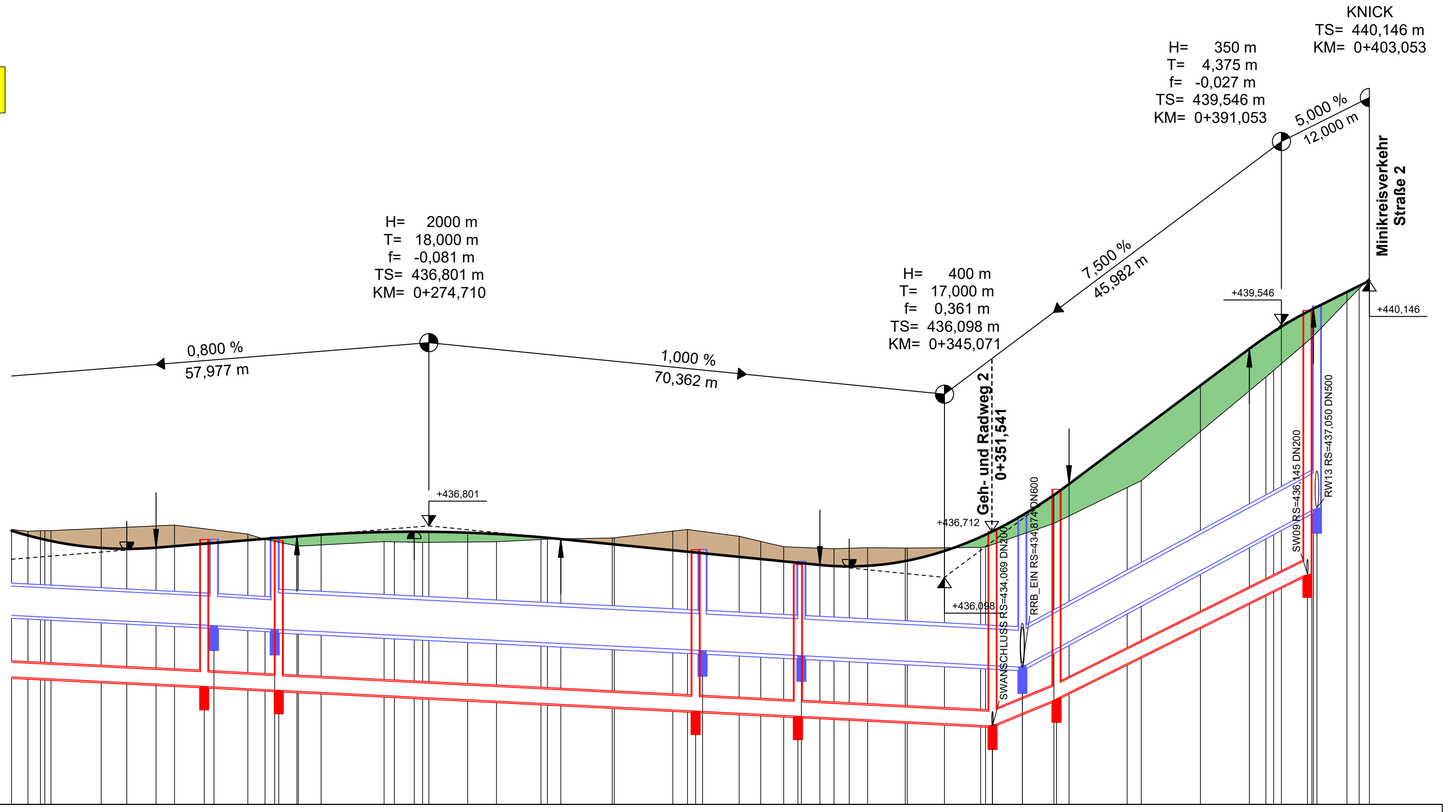

M = 1:500/50

NHN 433,00

GRADIENTE

| | | |