Höhenplan Geh- und Radweg 1

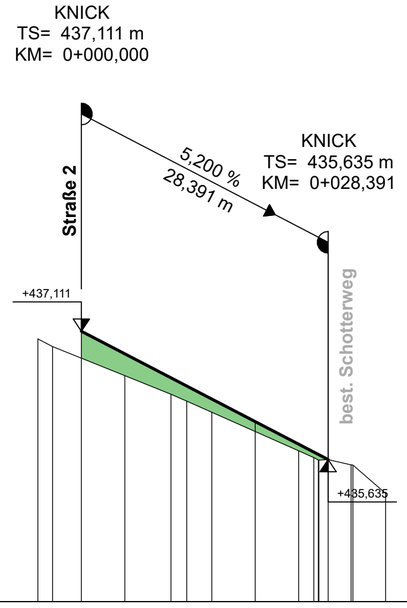

M = 1:500/50

NHN 434,00

GRADIENTE	437,11																									
	0,00																									
	436,07																									
	20,00																									
	435,63																									
	28,39																									
GELÄNDE	437,02	436,93	436,80	436,60	436,39	436,31	436,18	435,96	435,74	435,66	435,63	435,63	435,63	435,63	435,57	435,57	435,25									
	-5,00	-3,32	0,00	5,00	10,31	12,13	15,00	20,00	25,00	26,74	27,36	27,39	28,39	31,03	31,24	31,27	35,00									

Station 0+000

Zeichenerklärung

- Gradientenhochpunkt
- Gradiententiefpunkt
- Ausrundungsbeginn Kuppe / Ausrundungsende Wanne
- Damm
- Einschnitt

H = 15000 m
T = 362,155 m
f = 4372 m
km 0+601,335
hTS = 415,868 m

Neigungsbrechpunkt mit Angabe von Ausrundungshalbmesser, Tangentenlänge, Stichhöhe, Bau-km und Höhe Tangentenschnittpunkt

1,500 % 531,000 m | 0,700% 725,000 m

Längsneigung und Abstand zum nächsten Neigungsbrechpunkt

Index	Art der Änderung	Datum	Bearbeiter	Prüfer
00	Planerstellung	16.05.2025	Sitnic	Heller
01				
02				
03				
04				
05				

verwendete Bezugssysteme: **Hauptlagesystem:** UTM (Zone 32) **Haupthöhensystem:** NHN (DHHN 2016)

Ingenieurbüro Heller GmbH

Schernberg 30 | 91567 Herrieden | Tel.: 09825/9296-0 | Fax: -50
Internet: www.ib-heller.de | E-Mail: info@ib-heller.de

Bauleitplanung
Straßenbau
Abwasserbeseitigung/
Wasserversorgung
Vermessung/Geoinformation

Vorhabensbezeichnung:

Erschließung BG
"Am Kreuthbach"

Anlage: 2.3

Plannummer: 2024331 / Höhenplan Geh-und Radweg1_AP.PLT

Leistungsphase: Ausführungsplanung

Planbezeichnung: Höhenplan Geh- und Radweg 1

Maßstab: 1:500/50

Index / Datum: 00 / 16.05.2025

Vorhabensträger: Gemeinde Geslau

(Datum) (Unterschrift)

Entwurfsverfasser: Ingenieurbüro Heller GmbH

(Datum) (Unterschrift)

card_