Kanallängsschnitt RW17 - RW_Aus

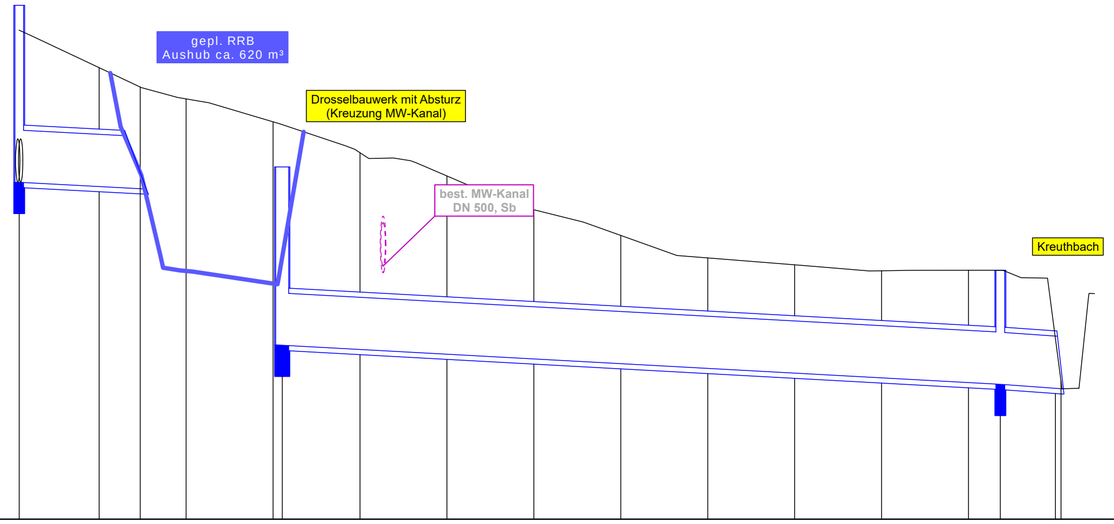

M = 1:500/50
NHN 431,00

best. Gelände	436,19	435,83	435,57	435,21	434,95	434,56	434,26	434,00	433,92	433,86	433,86	433,07
	10,00	20,00	30,00	40,00	50,00	60,00	70,00	80,00	90,00	0,00	10,00	20,00
gepl. Gelände RRB		433,85	433,71									
		20,00	30,00									

Station 0+000 0+100

Schachtnummer	RW17	RRB_EIN	RRB_DR	RW33	RW_AUS
OK Schacht [mNN]	436,931		435,050	433,862	
Schachthöhe [m]	2,06		2,05	1,31	
Rohrsohle [mNN]	434,874	434,800	433,000	432,550 / 432,550	432,500
Haltungslänge [m]	14,32		82,62	6,99	
Gefälle [‰]	5,10		5,45	7,15	
Material/Durchm. [mm]	Sb/600		Sb/600	Sb/600	

Index	Art der Änderung	Datum	Bearbeiter	Prüfer
00	Planerstellung	16.05.2025	Nölp	Heller
01				
02				
03				
04				
05				

verwendete Bezugssysteme: **Hauptlagesystem:** UTM (Zone 32) **Haupthöhensystem:** NHN (DHHN 2016)

Ingenieurbüro Heller GmbH
Schernberg 30 | 91567 Herrieden | Tel.: 09825/9296-0 | Fax: -50
Internet: www.ib-heller.de | E-Mail: info@ib-heller.de
Bauleitplanung
Straßenbau
Abwasserbeseitigung/
Wasserversorgung
Vermessung/Geoinformation

Vorhabensbezeichnung:
Erschließung BG
"Am Kreuthbach"

Anlage: 2.5

Plannummer: 2024331 / Längsschnitt_Ableitungskanal_AP.PLT

Leistungsphase:
Ausführungsplanung

Planbezeichnung:
Kanallängsschnitt RW17 - RW_Aus

Maßstab: 1:500/50

Index / Datum: 00 / 16.05.2025

Vorhabensträger:
Gemeinde Geslau
(Datum) (Unterschrift)

Entwurfsverfasser:
Ingenieurbüro Heller GmbH
(Datum) (Unterschrift)

cad.i