




Regelquerschnitt Straße 1: (b = 6.0 m)

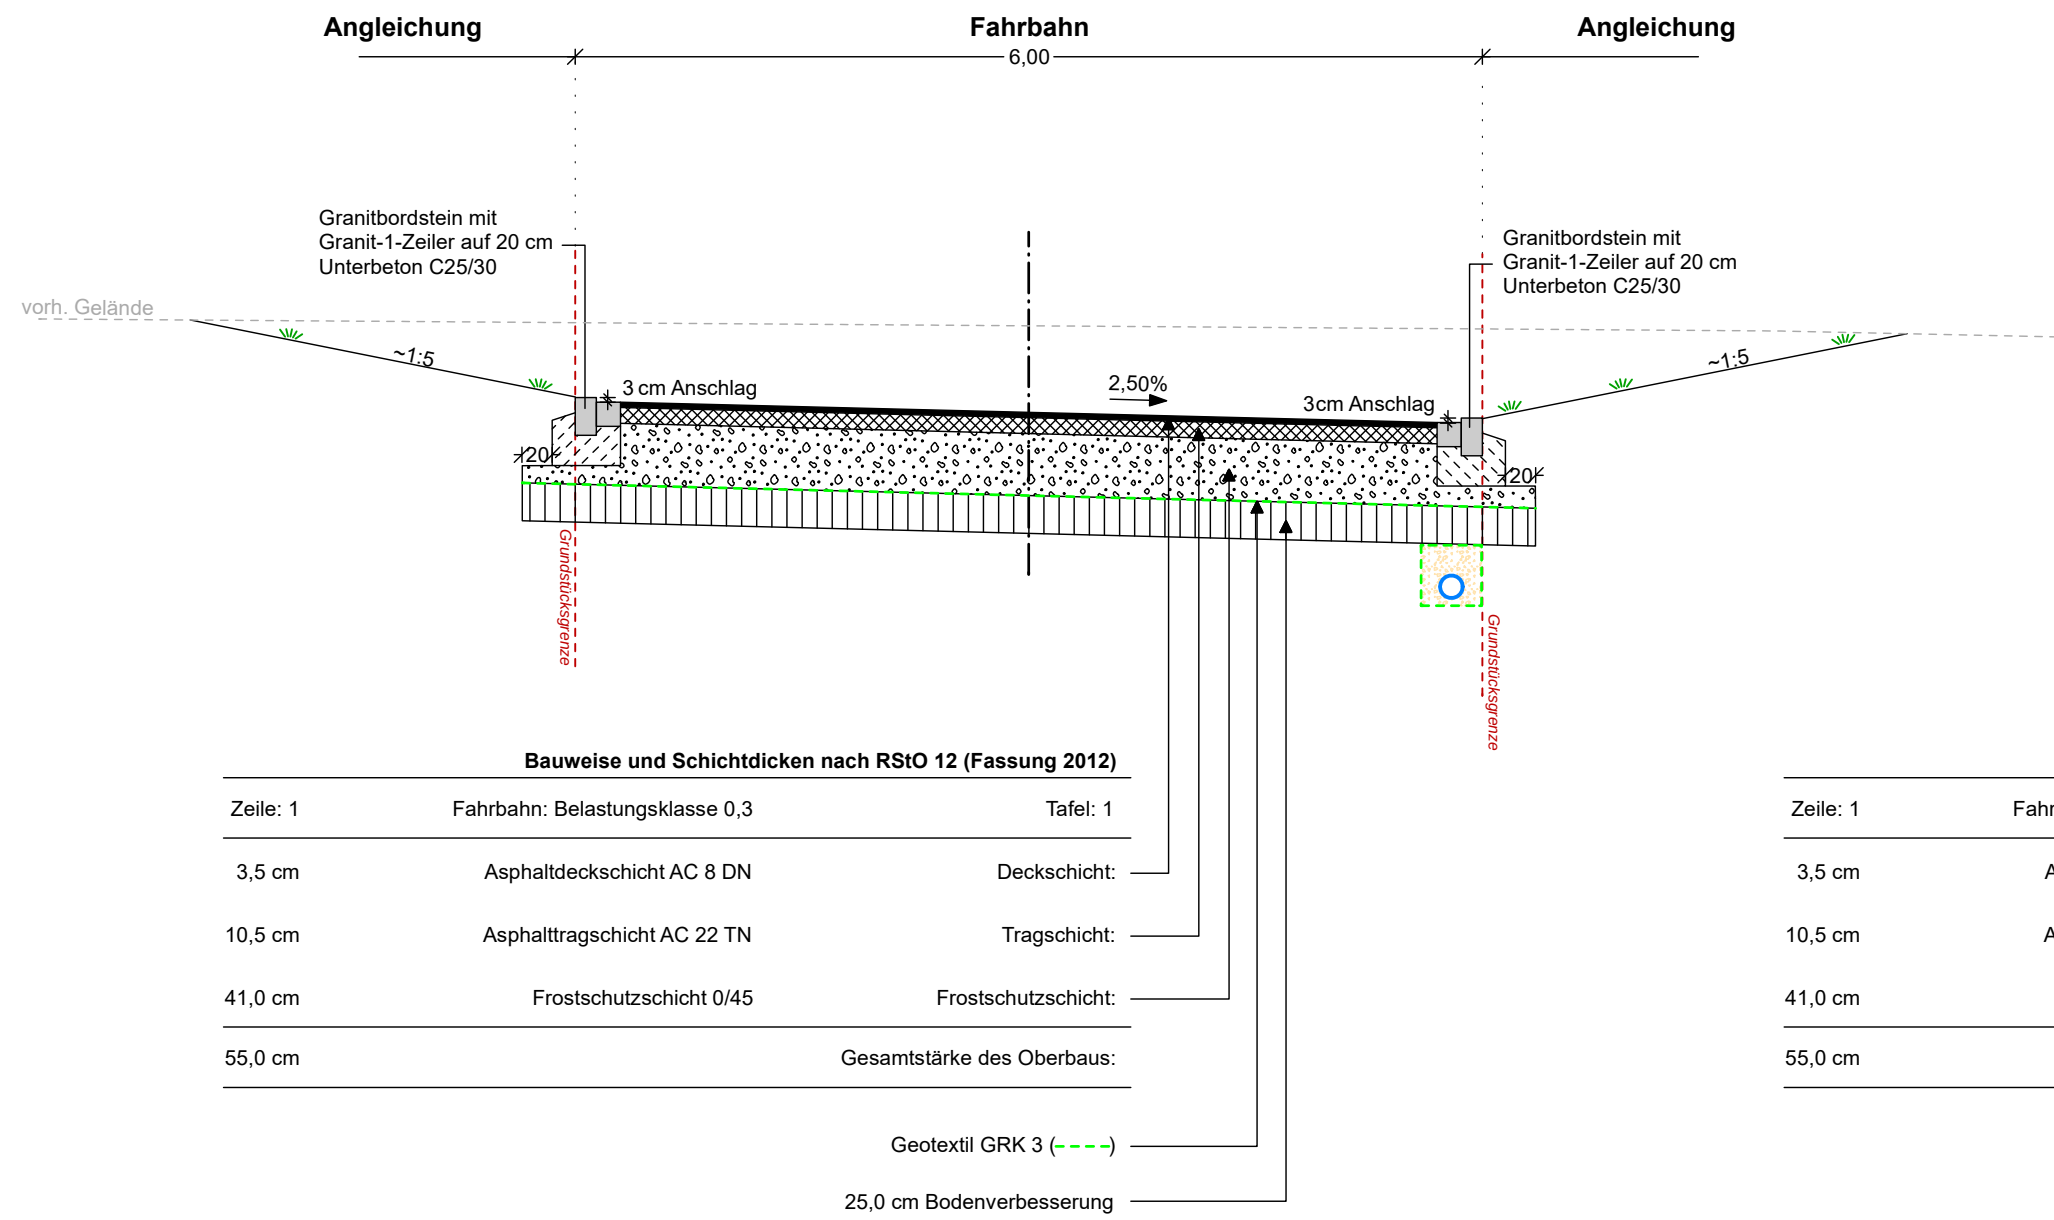


Regelquerschnitt Straße 2: (b = 6.0 m)

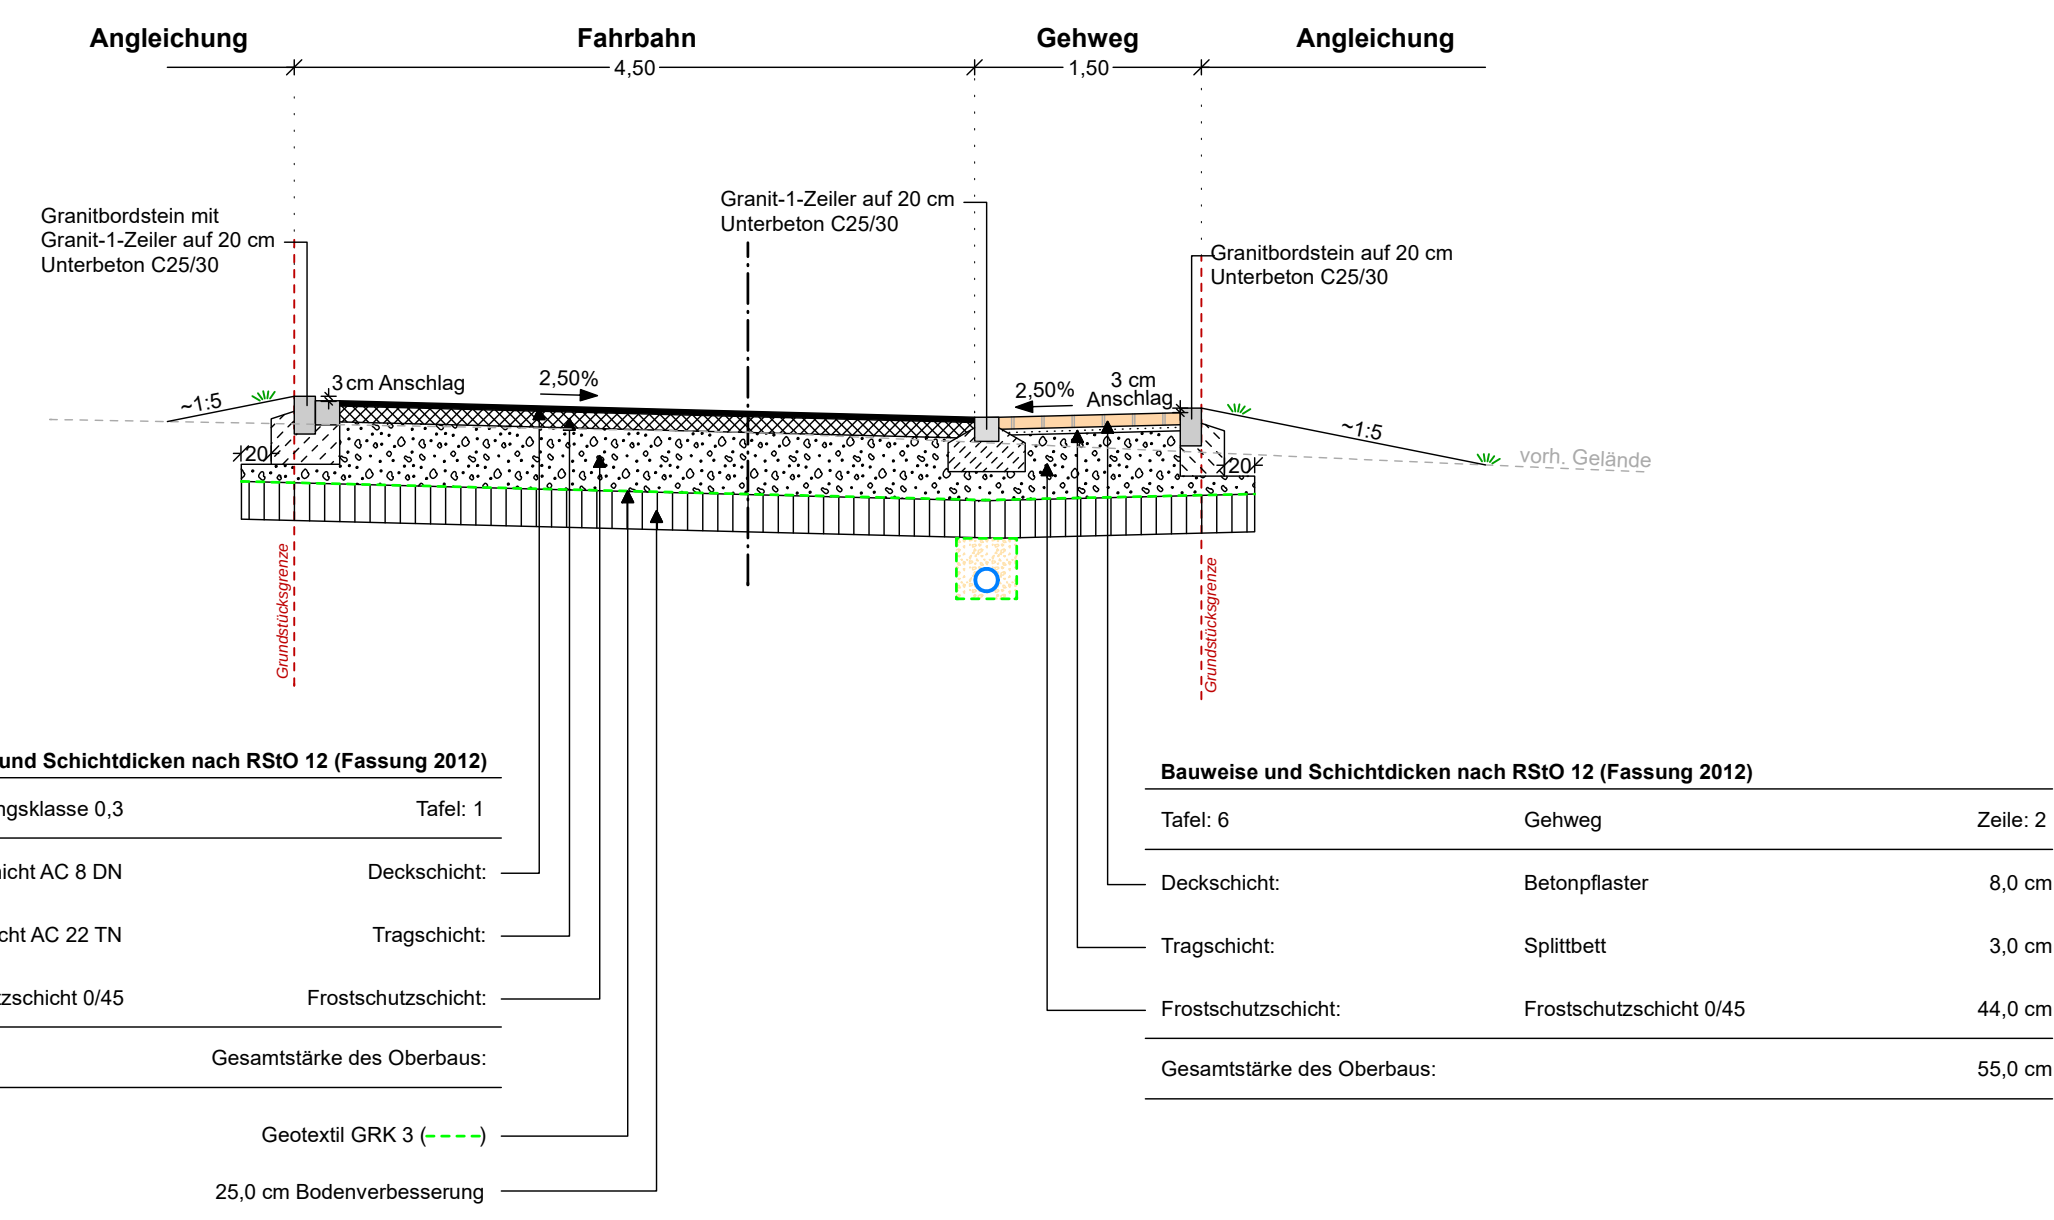


Regelquerschnitt Straße 1: (b = variabel)

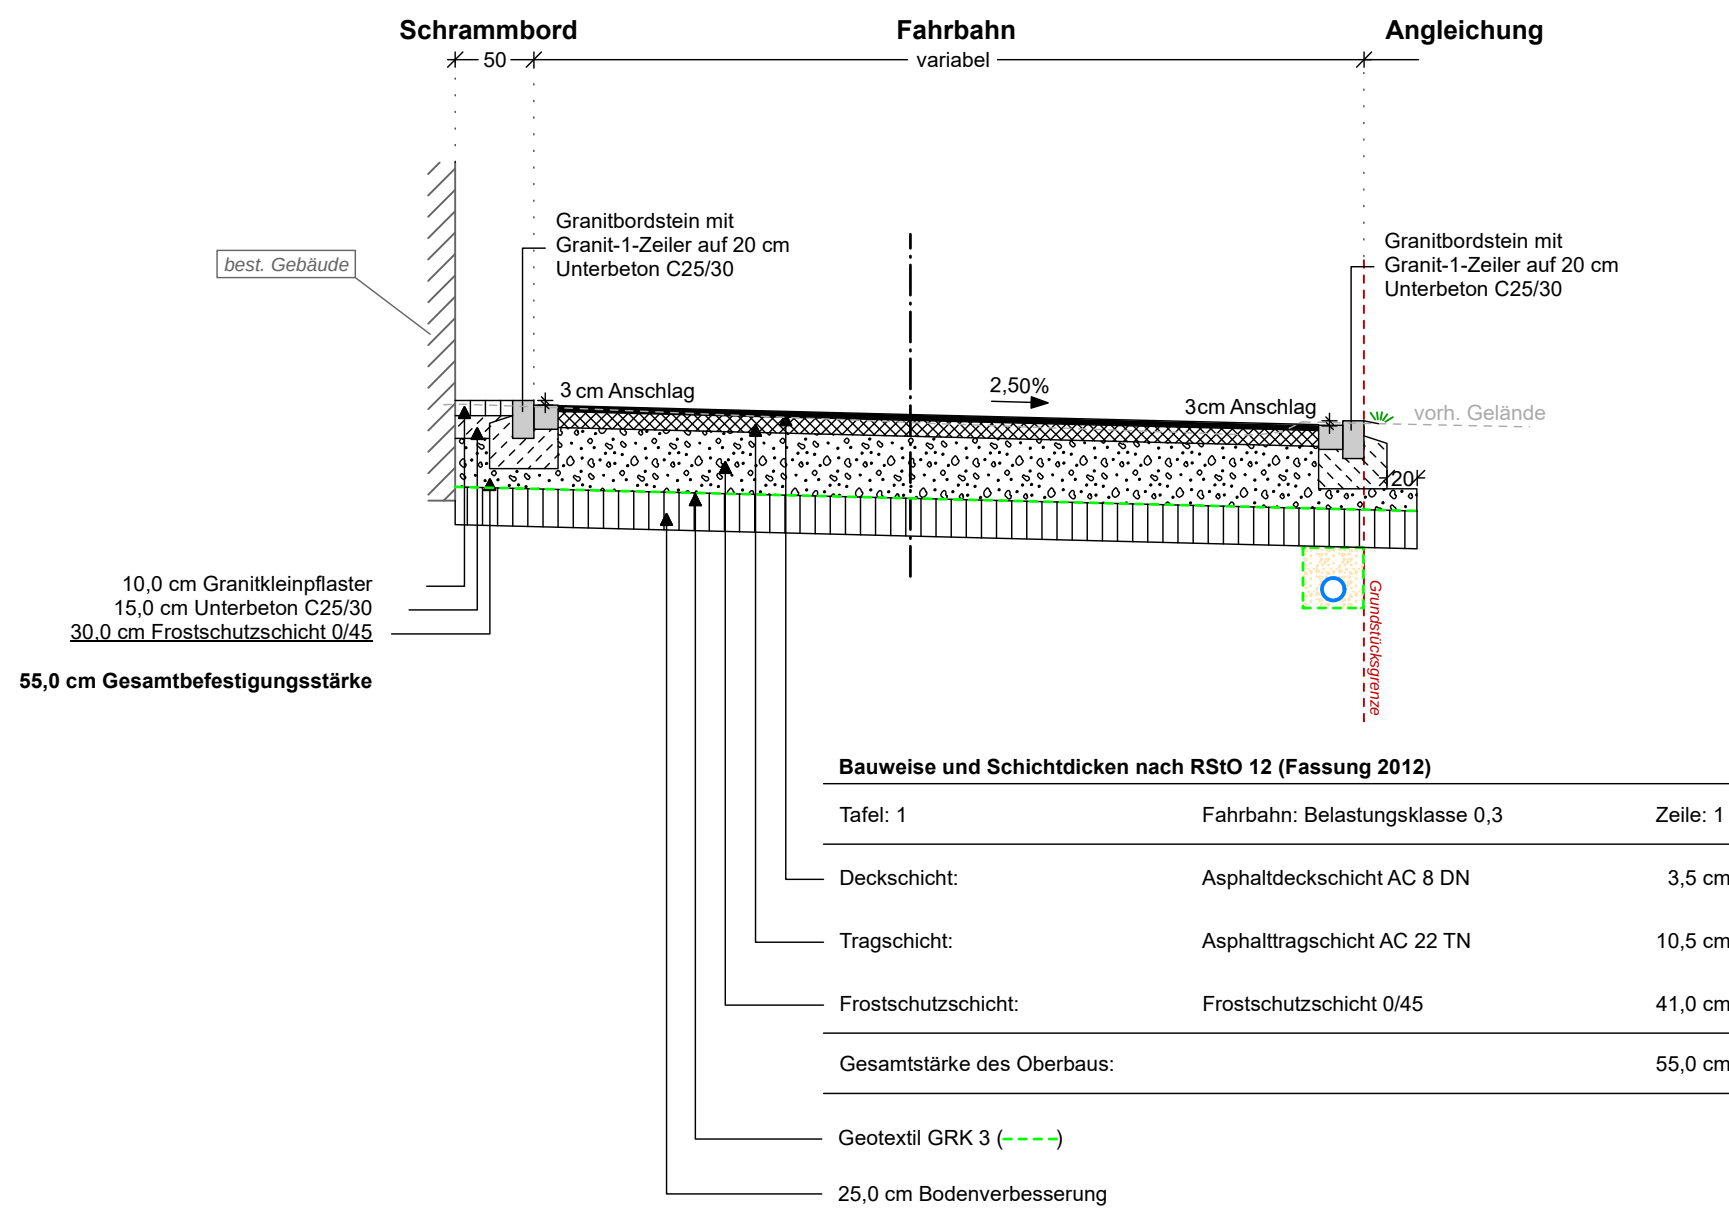


Regelquerschnitt Geh- und Radweg 1 und 2: (b = 2,50 m)

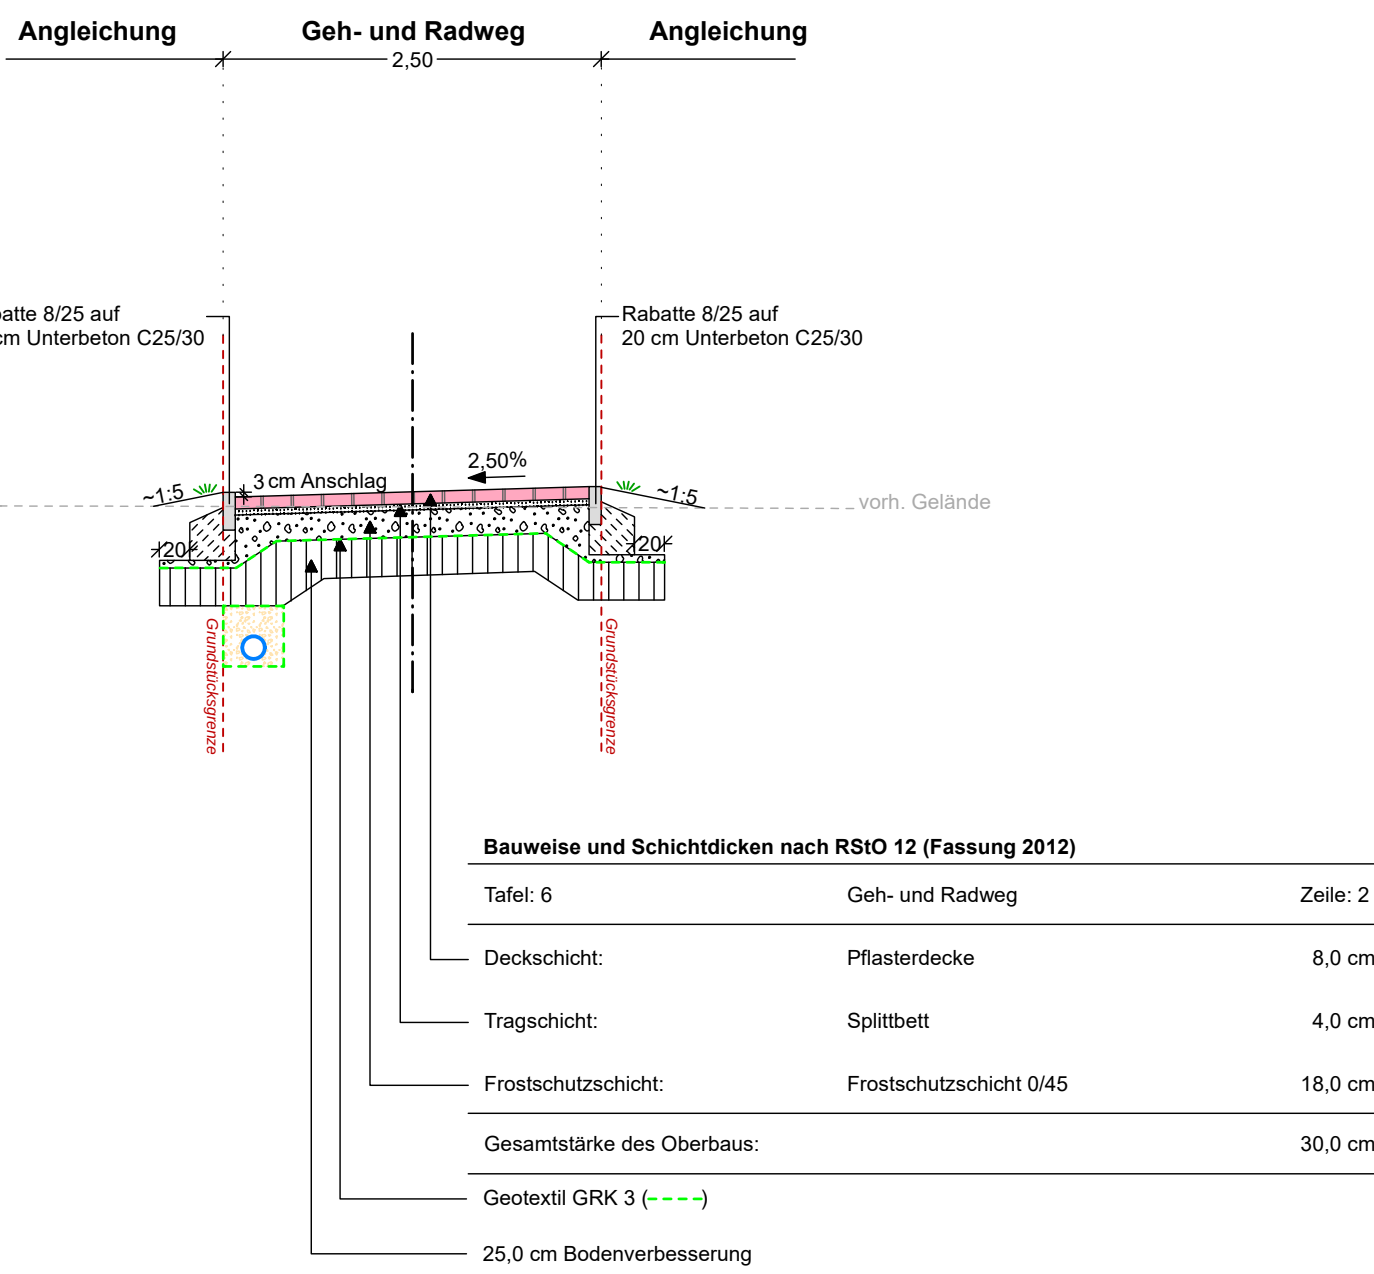

Regelquerschnitt Straße 2 - Minikreisverkehr: (b = 18,0 m)

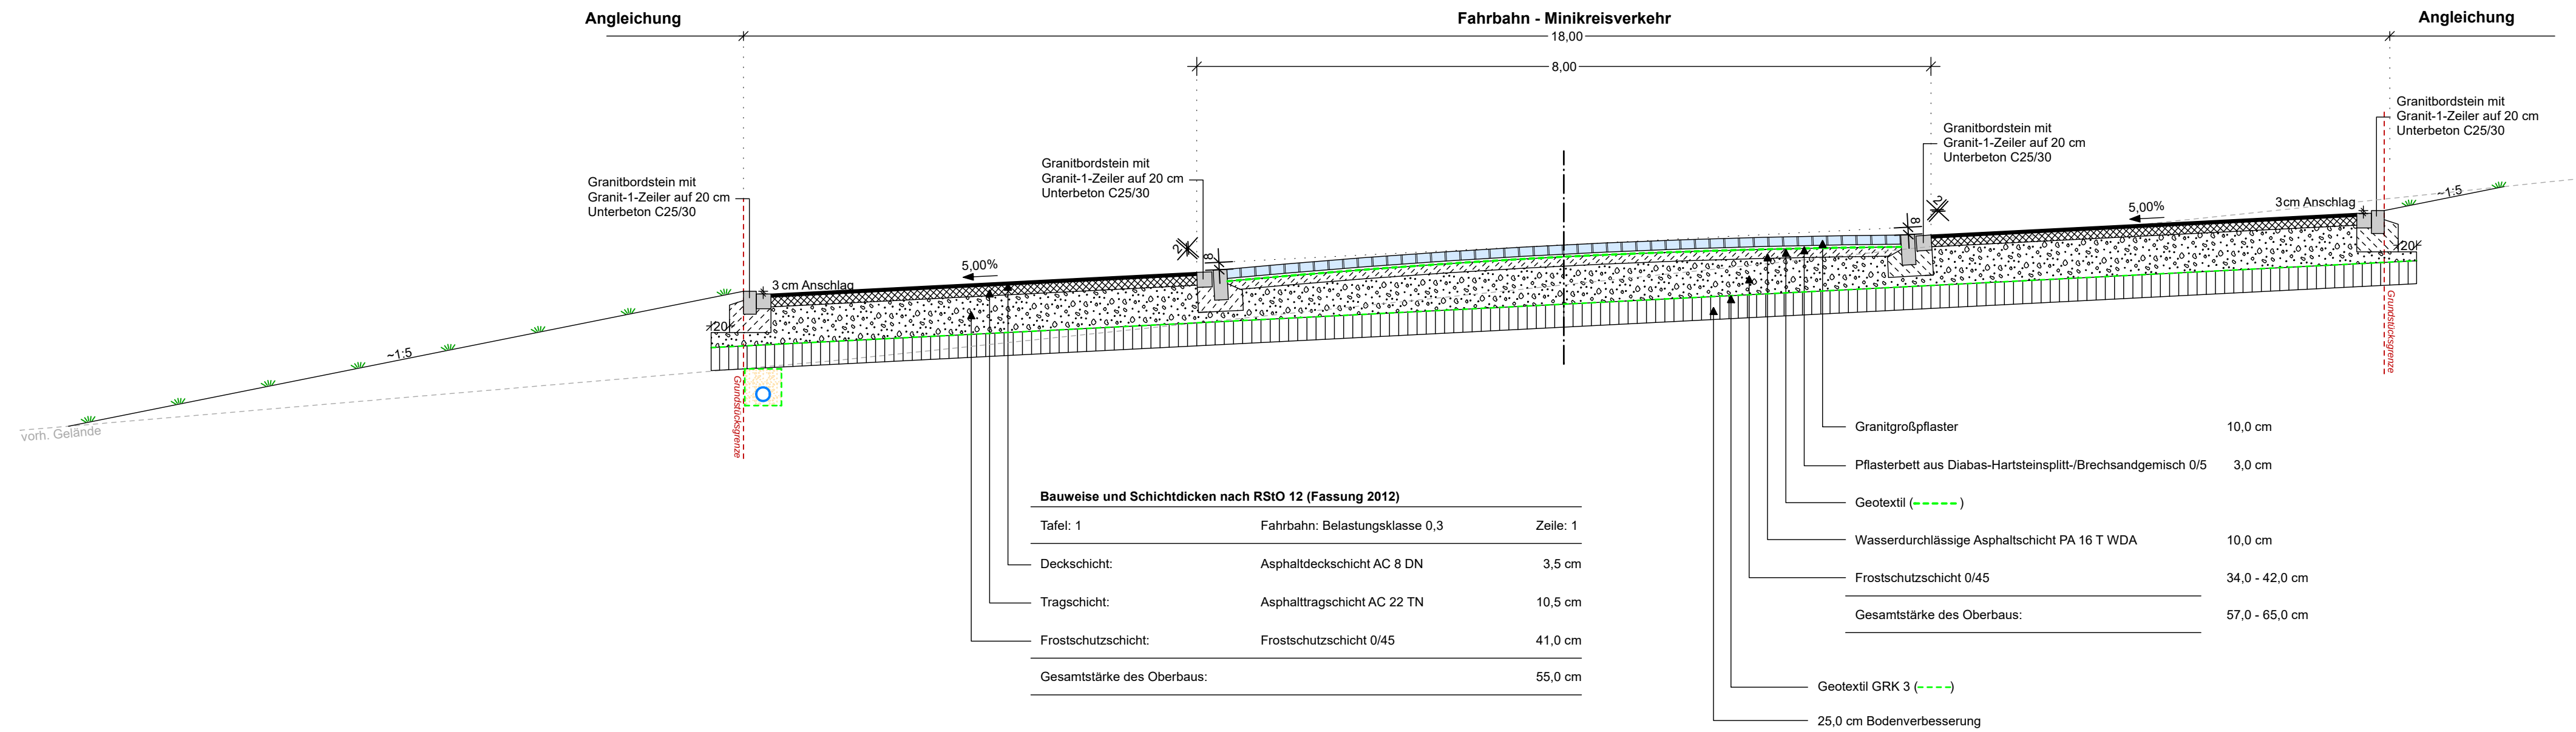

Detail Sickerleitung

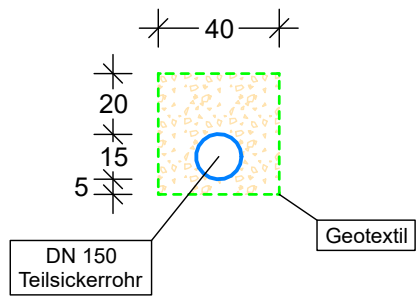

Index	Art der Änderung	Datum	Bearbeiter	Prüfer
00	Planerstellung	16.05.2025	Stnic	Heller
01				
02				
03				
04				
05				

verwendete Bezugssysteme: Haupttagesystem: UTM (Zone 32) Haupthöhenystem: NHN (DHHN 2016)

Ingenieurbüro Heller GmbH

Schernberg 30 | 91567 Herrieden | Tel.: 09425/9296-0 | Fax: -50
Internet: www.b-heller.de | E-Mail: info@b-heller.de

Bauleitung
Straßenbau
Abwasserbeseitigung
Wasserversorgung
Vermessung/Geoinformation

Vorhabensbezeichnung:

Anlage: 3

Plannummer: 2024331 / Regelquerschnitte_APPLT

Leistungsphase:

Erschließung BG "Am Kreuthbach"

Ausführungsplanung

Planbezeichnung:

Maßstab: 1:50

Index / Datum: 00 / 16.05.2025

Regelquerschnitte

Vorhabensträger: Gemeinde Geslau

Entwurfsverfasser: Ingenieurbüro Heller GmbH

(Datum)

(Unterschrift)

(Datum)

(Unterschrift)