


M = 1:100
NHN 435,00

▽

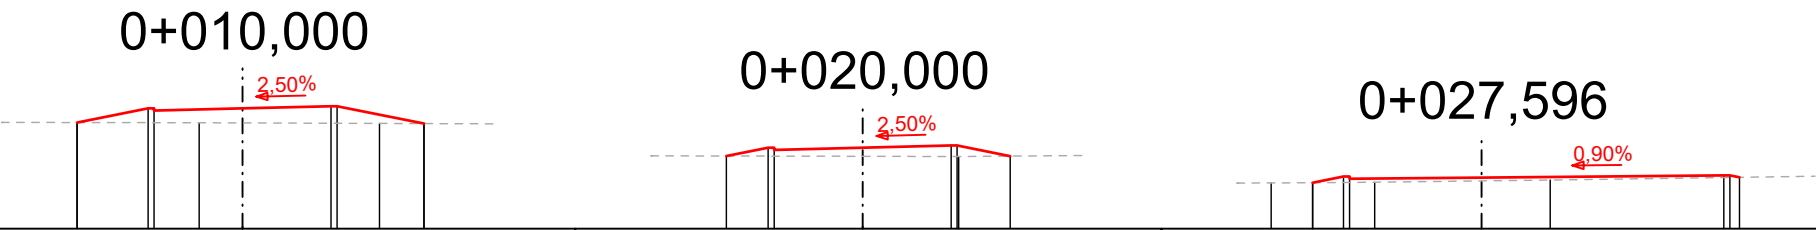

Gepl. Oberfläche	2,19 436,40 1,25 436,59 1,17 436,59 1,17 436,56 0,00 436,59 1,17 436,62 1,25 436,62 2,40 436,39	1,80 435,96 1,25 436,07 1,17 436,07 1,17 436,04 0,00 436,07 1,17 436,10 1,25 436,10 1,95 435,96	2,23 435,61 1,83 435,69 1,75 435,69 1,75 435,66 0,00 435,68 3,21 435,70 3,29 435,70 3,41 435,68
Vorh. Gelände	0,57 436,40 0,00 436,40 1,81 436,39	0,00 435,96 1,27 435,95	2,78 435,60 1,41 435,61 0,00 435,63 0,91 435,64

Index	Art der Änderung	Datum	Bearbeiter	Prüfer
00	Planerstellung	16.05.2025	Sitnic	Heller
01				
02				
03				
04				
05				

verwendete Bezugssysteme:	Hauptlagesystem: UTM (Zone 32)	Haupthöhsystem: NHN (DHHN 2016)
---------------------------	--------------------------------	---------------------------------

Ingenieurbüro Heller GmbH

Schernberg 30 | 91567 Herrieden | Tel.: 09825/9296-0 | Fax: -50
Internet: www.ib-heller.de | E-Mail: info@ib-heller.de

Bauleitplanung
Straßenbau
Abwasserbeseitigung/
Wasserversorgung
Vermessung/Geoinformation

Vorhabensbezeichnung:

Erschließung BG
"Am Kreuthbach"

Anlage:

4.3

Plannummer:

2024331 /
Querprofile_Geh- und Radweg1_AP.PLT

Leistungsphase:

Ausführungsplanung

Planbezeichnung:

Querprofile Geh- und Radweg 1
0+010,000 - 0+027,596

Maßstab:

1:100

Index / Datum:

00 / 16.05.2025

Vorhabensträger:

Gemeinde Geslau

(Datum)

Entwurfsverfasser:

Ingenieurbüro Heller GmbH

(Datum)