


M = 1:100  
 NHN 434,00

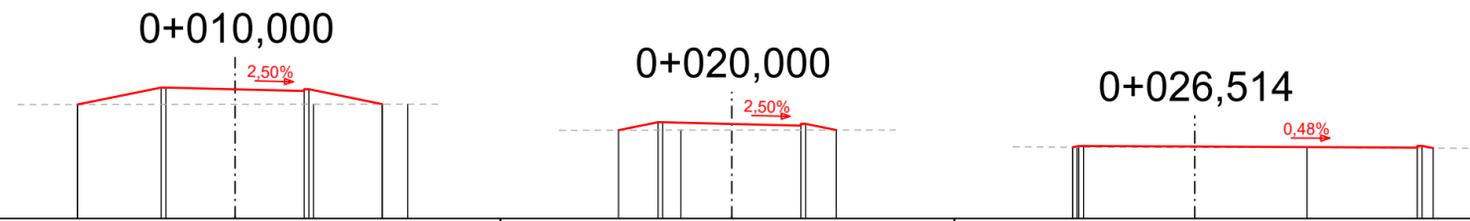

	0+010,000	0+020,000	0+026,514
<b>Gep. Oberfläche</b>	2,67 435,91 1,25 436,19 1,17 436,19 0,00 436,16 1,17 436,13 1,17 436,16 1,25 436,16 2,49 435,91	1,92 435,48 1,25 435,61 1,17 435,61 0,00 435,58 1,17 435,55 1,17 435,58 1,25 435,58 1,17 435,48	2,07 435,19 1,98 435,21 1,88 435,21 0,00 435,20 3,77 435,19 3,77 435,22 3,85 435,22 4,04 435,18
<b>Vorh. Gelände</b>	0,00 435,91 1,33 435,91 2,92 435,91	0,86 435,48 0,00 435,48	1,99 435,19 0,00 435,19 1,90 435,19

Index	Art der Änderung	Datum	Bearbeiter	Prüfer
00	Planerstellung	16.05.2025	Sitnic	Heller
01				
02				
03				
04				
05				

verwendete Bezugssysteme:      Hauptlagesystem: UTM (Zone 32)      Haupthöhensystem: NHN (DHHN 2016)

**Ingenieurbüro Heller GmbH**

Schenberg 30 | 91567 Herrieden | Tel.: 09825/9296-0 | Fax: -50  
 Internet: www.ib-heller.de | E-Mail: info@ib-heller.de

Bauleitplanung  
Straßenbau  
Abwasserbeseitigung/  
Wasserversorgung  
Vermessung/Geoinformation

---

Vorhabensbezeichnung:

**Erschließung BG  
"Am Kreuthbach"**

Planbezeichnung:

Querprofile Geh- und Radweg 2  
0+010,000 - 0+026,514

Vorhabensträger:

Gemeinde Geslau

(Datum)

Anlage: 4.4

Plannummer: 2024331 /  
Querprofile\_Geh- und Radweg2\_AP.PLT

Leistungsphase:

Ausführungsplanung

Maßstab: 1:100

Index / Datum: 00 / 16.05.2025

Entwurfsverfasser:

Ingenieurbüro Heller GmbH

(Datum)

.....

(Unterschrift)

.....

(Unterschrift)