


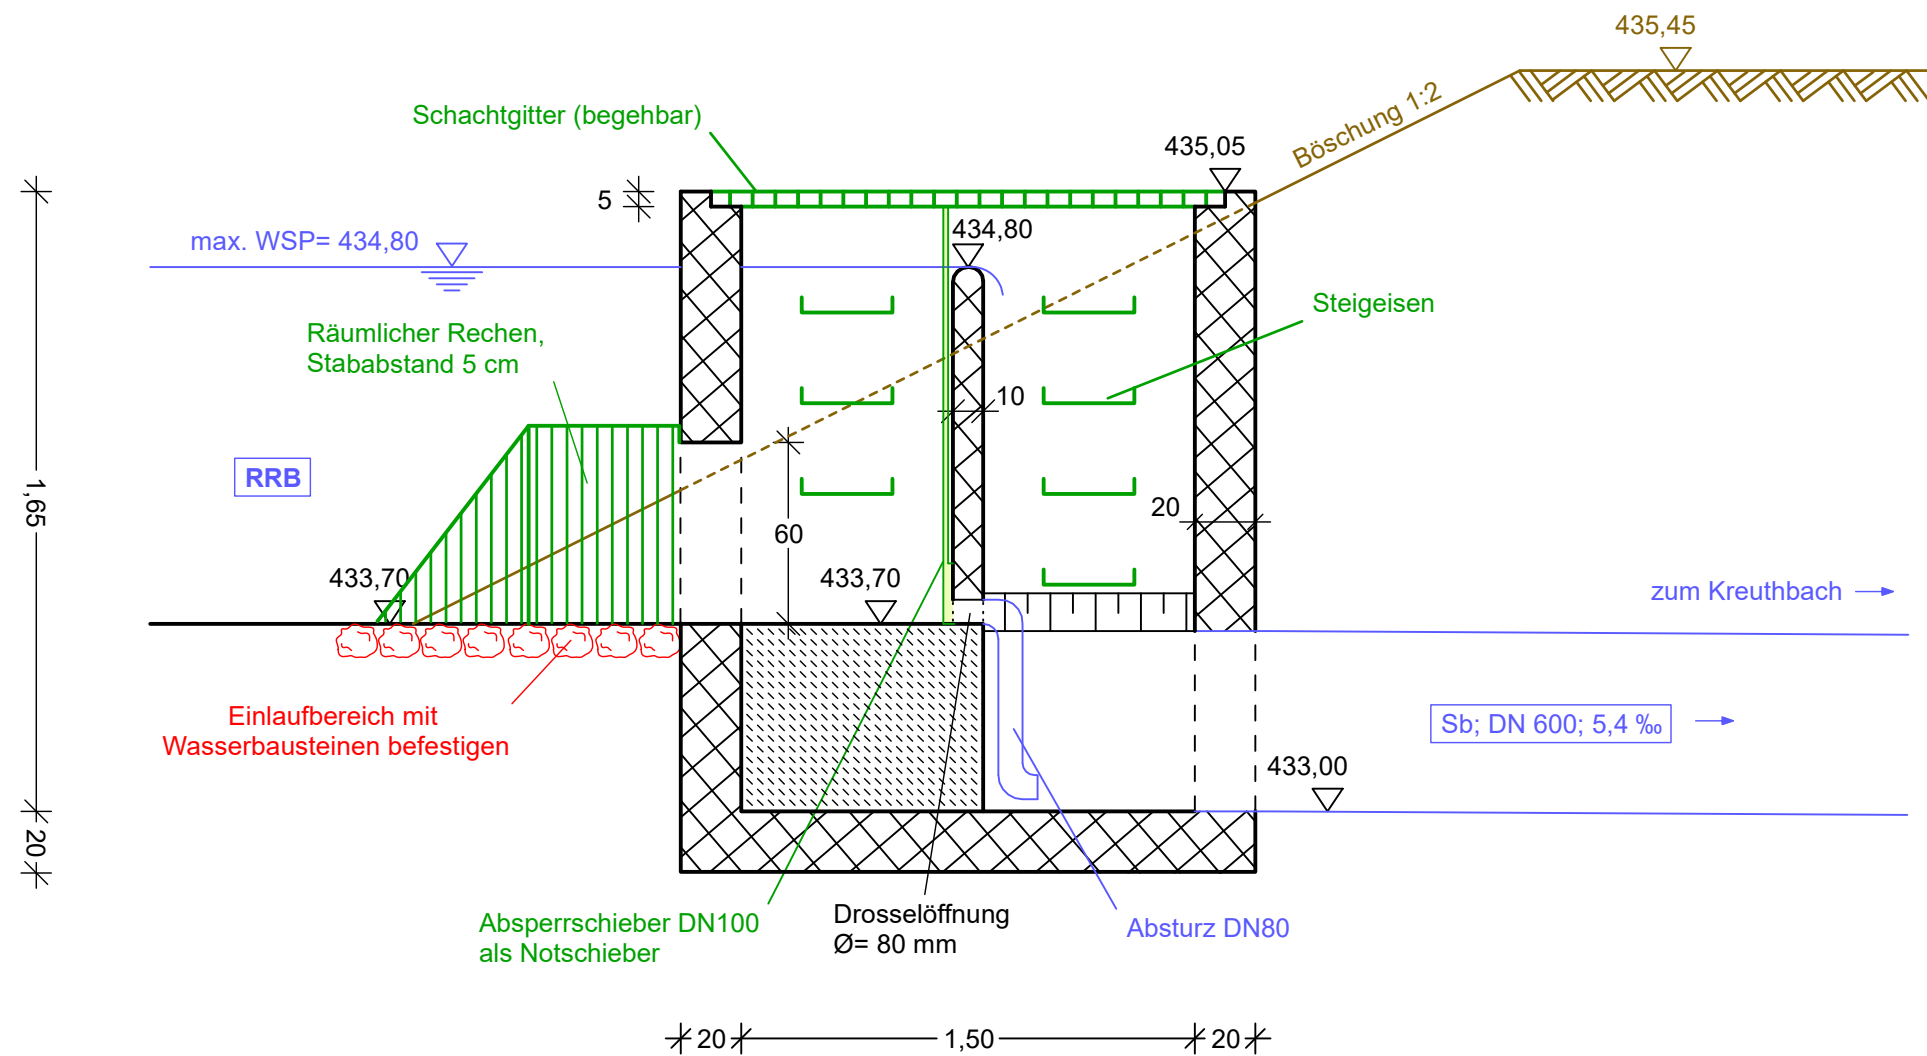

 Bauleitplanung Straßenbau Abwasserbeseitigung/ Wasserversorgung Vermessung/Geoinformation	
Ingenieurbüro Heller GmbH Schernberg 30 91567 Herrieden Tel.: 09825/9296-0 Fax: -50 Internet: www.ib-heller.de E-Mail: info@ib-heller.de	
Vorhabensbezeichnung: Erschließung BG "Am Kreuthbach"	Anlage: 5
	Plannummer: 2024331 / Detail_Auslaufbauwerk_M25_AP.plt
	Leistungsphase: Ausführungsplanung
Planbezeichnung: Detail Auslaufbauwerk	Maßstab: 1:25
Index / Datum: 00 / 16.05.2025	
Vorhabensträger: Gemeinde Geslau (Datum) (Unterschrift)	Entwurfsverfasser: Ingenieurbüro Heller GmbH (Datum) (Unterschrift)