


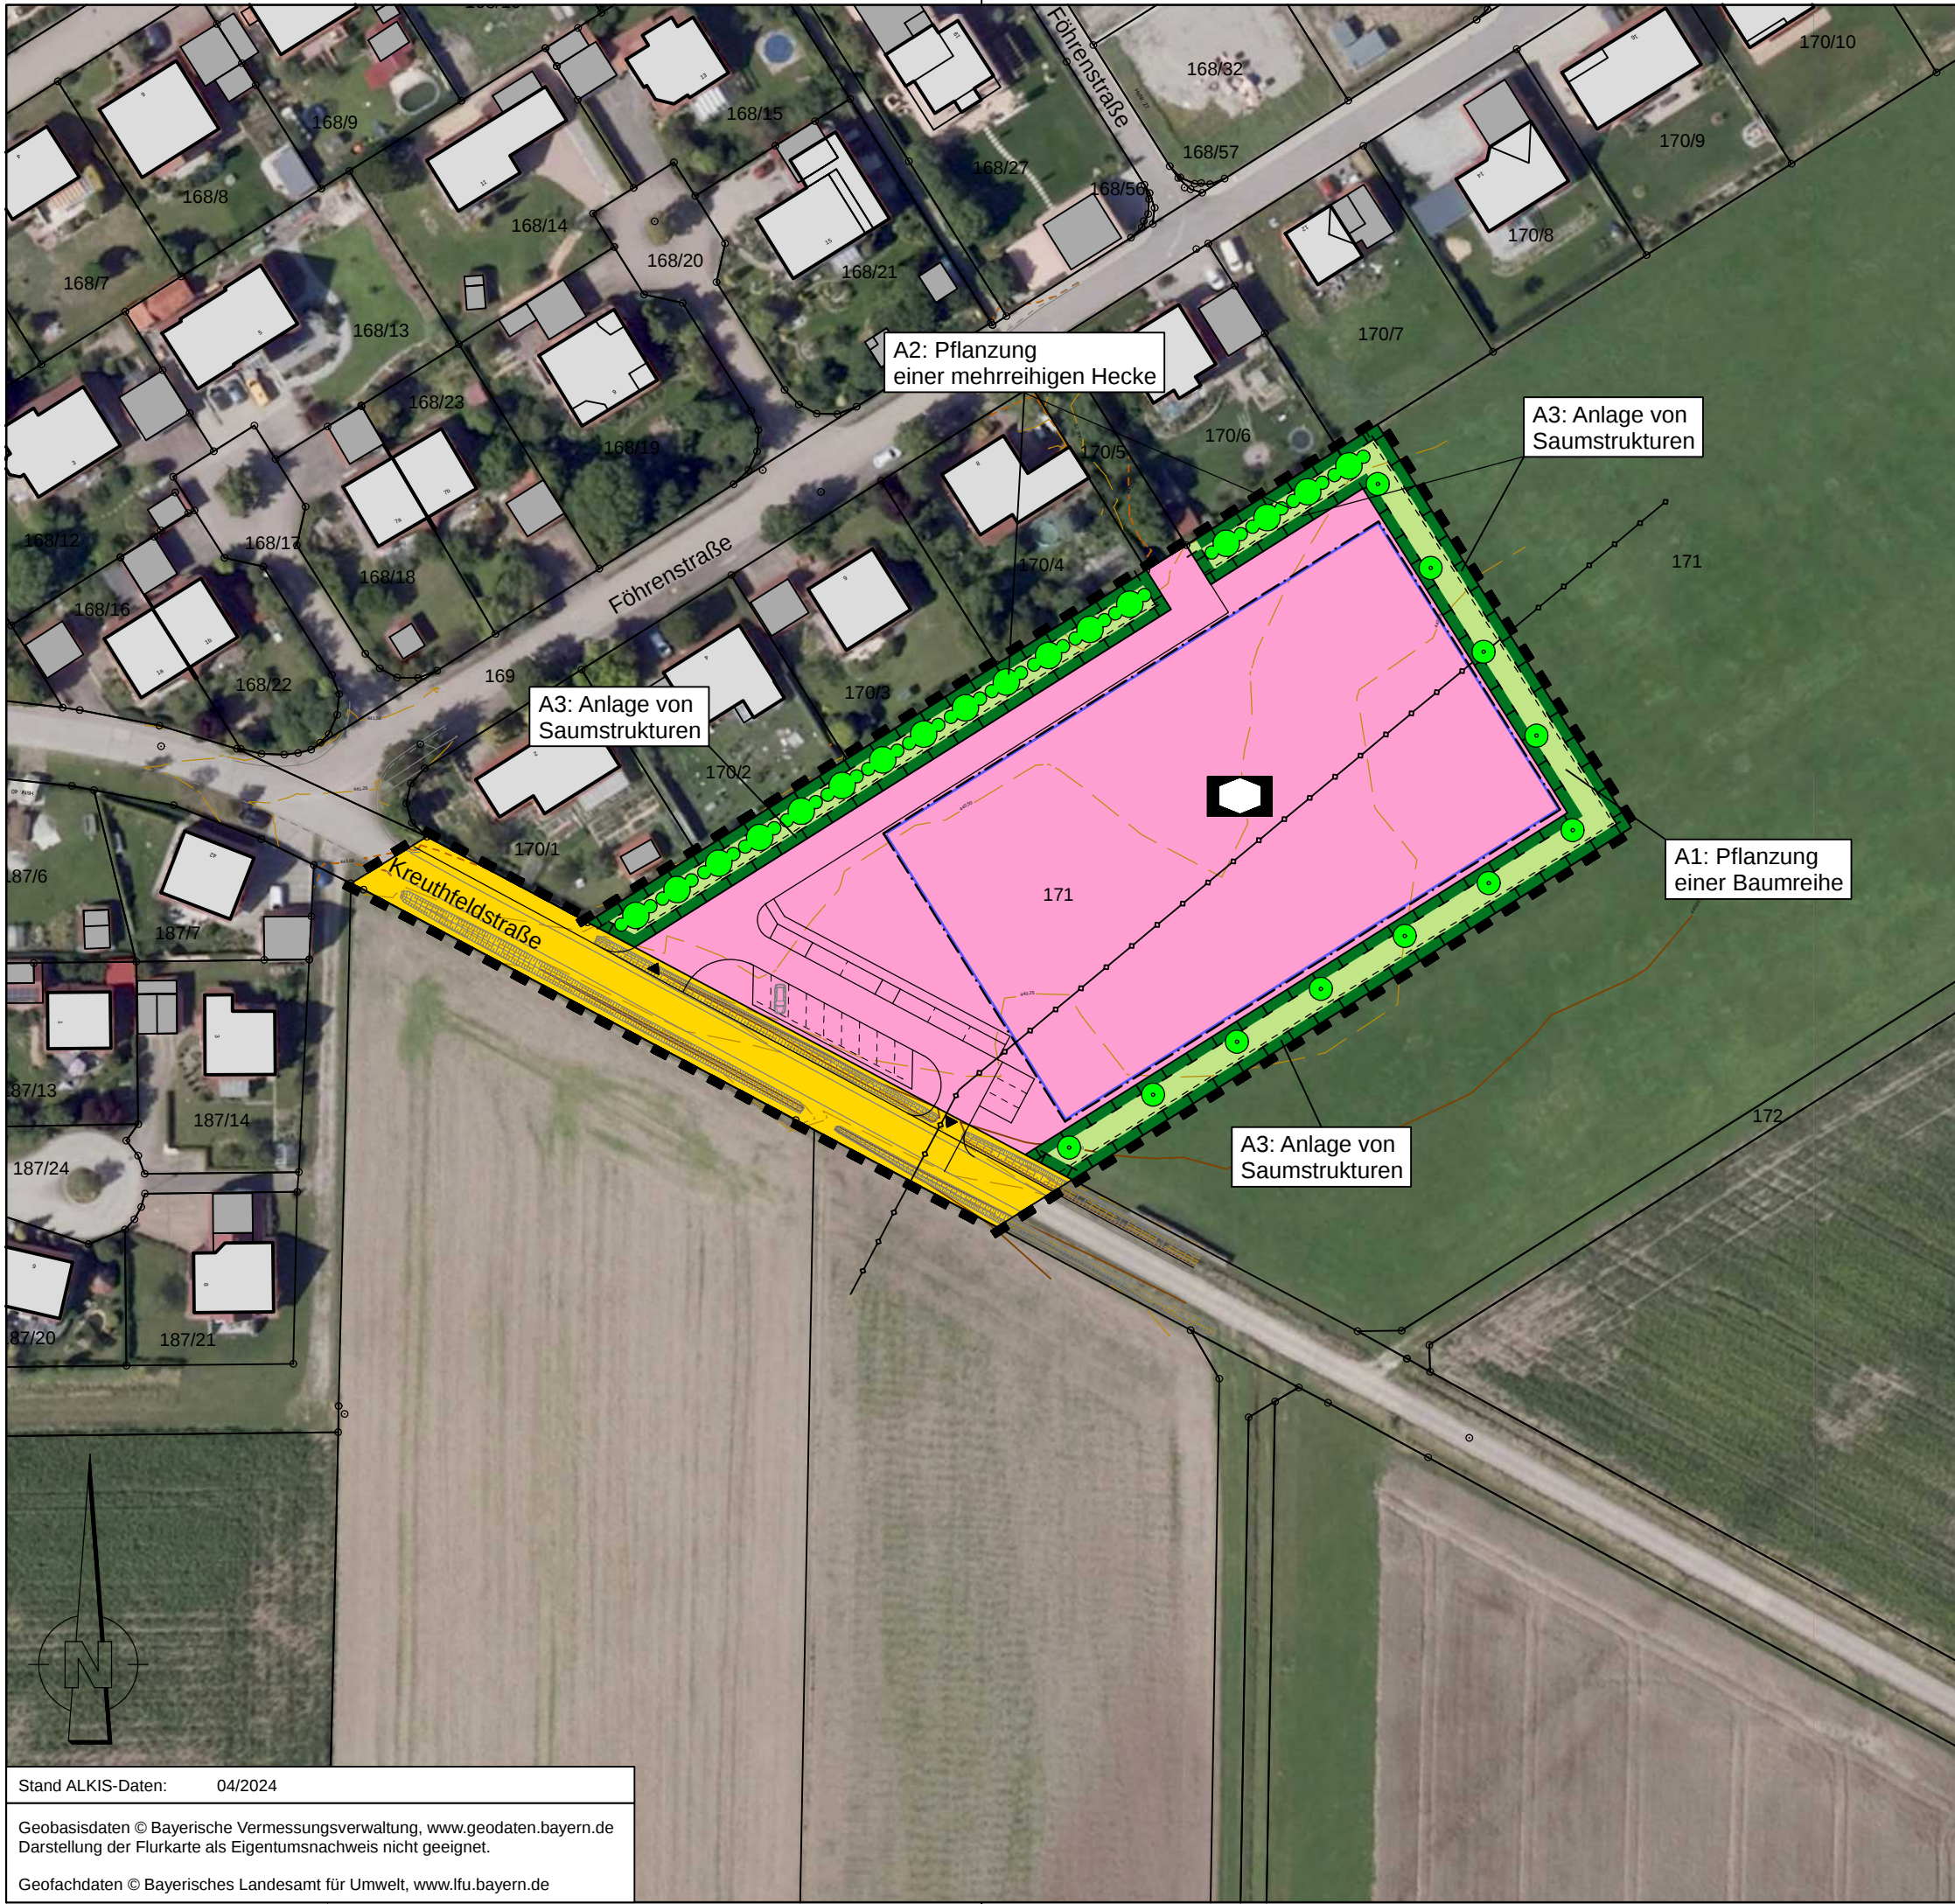

Zeichenerklärung

- Flächen für den Gemeinbedarf
- sozialen Zwecken dienende Gebäude und Einrichtungen
- Baugrenzen
- öffentliche Verkehrsflächen
- Umgrenzung von Ausgleichsmaßnahmen
- Anzupflanzende Hecke / Einzelbäume
- Grenze des räumlichen Geltungsbereichs (§9 Abs. 7 BauGB)

Hinweise / nachrichtliche Übernahme

- Flurstücksgrenzen
- Flurstücksnummern
- Bestehene Wohn- /Nebengebäude
- bestehende unterirdische Stromleitung
- geplante Zufahrt und Stellplätze

Hauptlagesystem: UTM32 Haupthöhensystem: NHN (DHHN 2016)

Gemeinde Geslau
Bebauungsplan "Kindergarten"

Entwurf
Maßstab: 1:1000 Datum: 02.03.2026

2025043/B-Plan_A3.PLT

Ingenieurbüro Heller GmbH

Schernberg 30 | 91567 Herrieden | Tel.: 09825/9296-0
Internet: www.ib-heller.de | E-Mail: info@ib-heller.de



Stand ALKIS-Daten: 04/2024

Geobasisdaten © Bayerische Vermessungsverwaltung, www.geodaten.bayern.de
Darstellung der Flurkarte als Eigentumsnachweis nicht geeignet.

Geofachdaten © Bayerisches Landesamt für Umwelt, www.lfu.bayern.de