


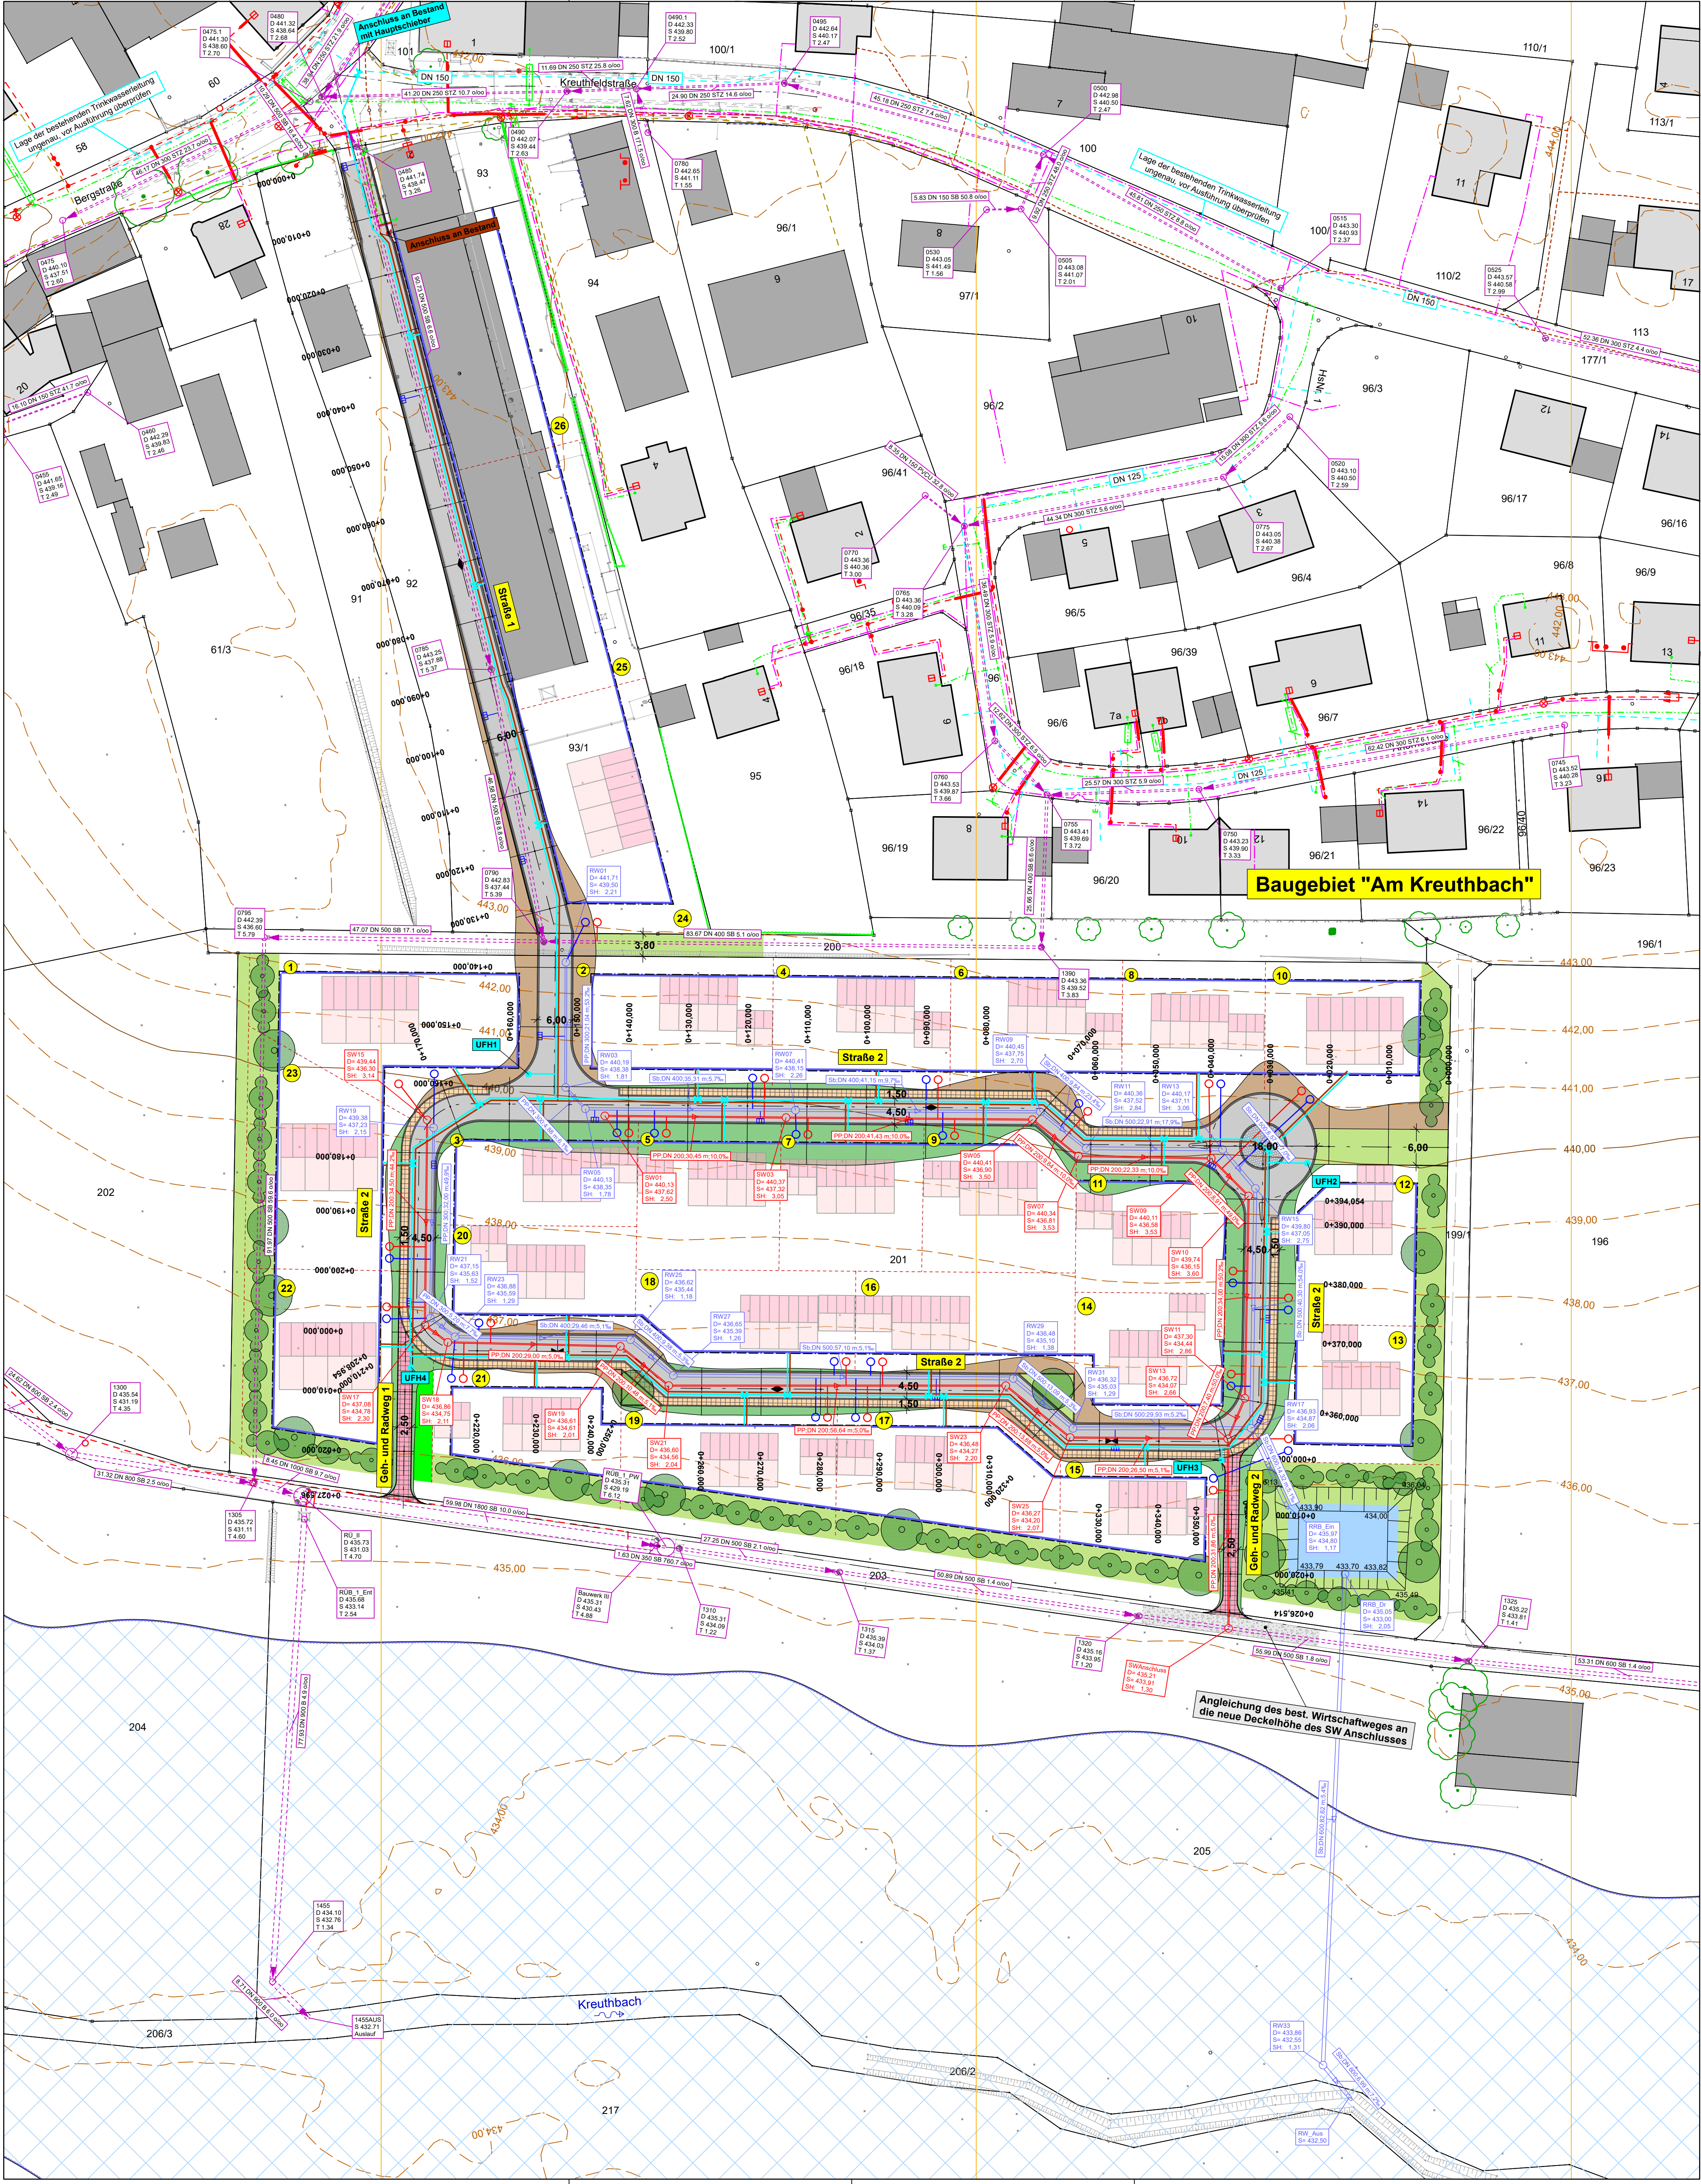

Zeichenerklärung

Planung

- Fahrbahn (Asphalt)
- Gehweg (Pflaster)
- Gehweg (Asphalt)
- Parkplatz (Pflaster)
- Geh- und Radweg (Pflaster)
- Bankett
- Dammböschung
- Einschnittböschung
- Straßenebenfläche
- Wirtschaftsweg
- Mulde

- Längsneigung und Abstand zum nächsten Neigungsbrechpunkt
- Gradientenhochpunkt
- Gradiententiefpunkt
- geplante Höhen
- best. Querneigung
- Querneigung
- Baum / Hecke roden
- best. Fahrbahn
- best. Gehweg
- best. Mulde

Verwaltung

- Flurstücksgrenze
- 201 Flurstücksnummer

Bebauungsplan

- gepl. Grenze
- Baugrenze
- Bauplatznummern

Sonstiges

- 438.00 Höhenlinie
- Gebäude
- anzupflanzende Bäume und Sträucher/Hecke

Entwässerung

- | vorhanden | geplant | vorhanden | geplant |
|---------------------|---------------------|---------------|-------------------------------------|
| DN 300 27.05 m 3.9% | DN 300 27.05 m 3.9% | RW-Kanal | Straßeneinlauf mit Anschlussleitung |
| DN 200 28.28 m 5.0% | DN 200 28.28 m 5.0% | SW-Kanal | Hausanschlüsse RW- und SW-Kanal |
| DN 250 47.47 m 6.1% | DN 250 47.47 m 6.1% | MW-Kanal | Sickerleitung |
| | | Rohrdurchlass | |

Versorgungseinrichtungen

- | vorhanden | geplant | vorhanden | geplant |
|-----------|---------|---------------------------|--|
| | | Wasserleitung | Telekomleitung |
| | | Gasleitung | Breitbandleitung |
| | | Stromleitung | Nahwärmeleitung (Biogas Geslau) |
| | | Stromleitung (Schutzrohr) | Beleuchtungskabel mit Leuchtenstandort |

Trinkwasserarmaturen:

- Schieber
- Oberflurhydrant
- Be- / Entlüftung

Einzugsgebiet

- Einzugsgebiet RW 03, Einzugsfläche A_E 0.48 ha mit durchlässiger Fläche A_u von 0.22 ha
- Grenze Einzugsgebiet

Schutzgebiete Natur, Wasser, Denkmal

- Überschwemmungsgebiet
- Ökofläche
- Limes
- Biotop

Vermessung

- | | |
|---------------------|----------------------|
| Messpunkt | Strommast |
| gemessener Punkt | Verteilerkasten |
| Höhenbolzen | Fallrohr |
| Straßenablauf 50/50 | Entwässerungsrinne |
| Straßenablauf 30/50 | Durchlass |
| Muldeneinlauf | Zaun |
| Schachtdeckel | Hecke |
| Durchlass | Laubbaum / Nadelbaum |
| Wasserschieber | Grünfläche |
| Unterflurhydrant | Geländer |
| Oberflurhydrant | Böschung |
| Entlüfter | Mauer |
| Gasschieber | OK Mauer |
| Schild | LS Lichtschacht |
| Spiegel | KF Kellerfenster |
| OD-Stein | HB Hochbord |
| Laterne | TB Tiefbord |

Index	Art der Änderung	Datum	Bearbeiter	Prüfer
00	Planerstellung	16.05.2025	Sinic / Nöb	Heller
01				
02				
03				
04				
05				

verwendete Bezugssysteme: Hauptlagesystem: UTM (Zone 32) Haupthöhensystem: NHN (DHRN 2016)

Ingenieurbüro Heller GmbH Schenberg 30 91567 Herrieden Tel.: 0925/9296-0 Fax: -50 Internet: www.b-heller.de E-Mail: info@b-heller.de		Bauleitung Bürgerhaus Abwasserbeseitigung Wasserwirtschaft Vermessung/Geoinformation	
Vorhabensbezeichnung:		Anlage:	1.2
Erschließung BG "Am Kreuthbach"		Planummer:	2024331 / Lageplan_Kanalbau_AP.PLT
Ausführungsplanung		Leistungsphase:	
Planbezeichnung:	Lageplan Kanalbau	Maßstab:	Index / Datum:
		1:500	00 / 16.05.2025
Vorhabensträger:	Gemeinde Geslau	Entwurfverfasser:	Ingenieurbüro Heller GmbH
(Datum)	(Unterschrift)	(Datum)	(Unterschrift)